
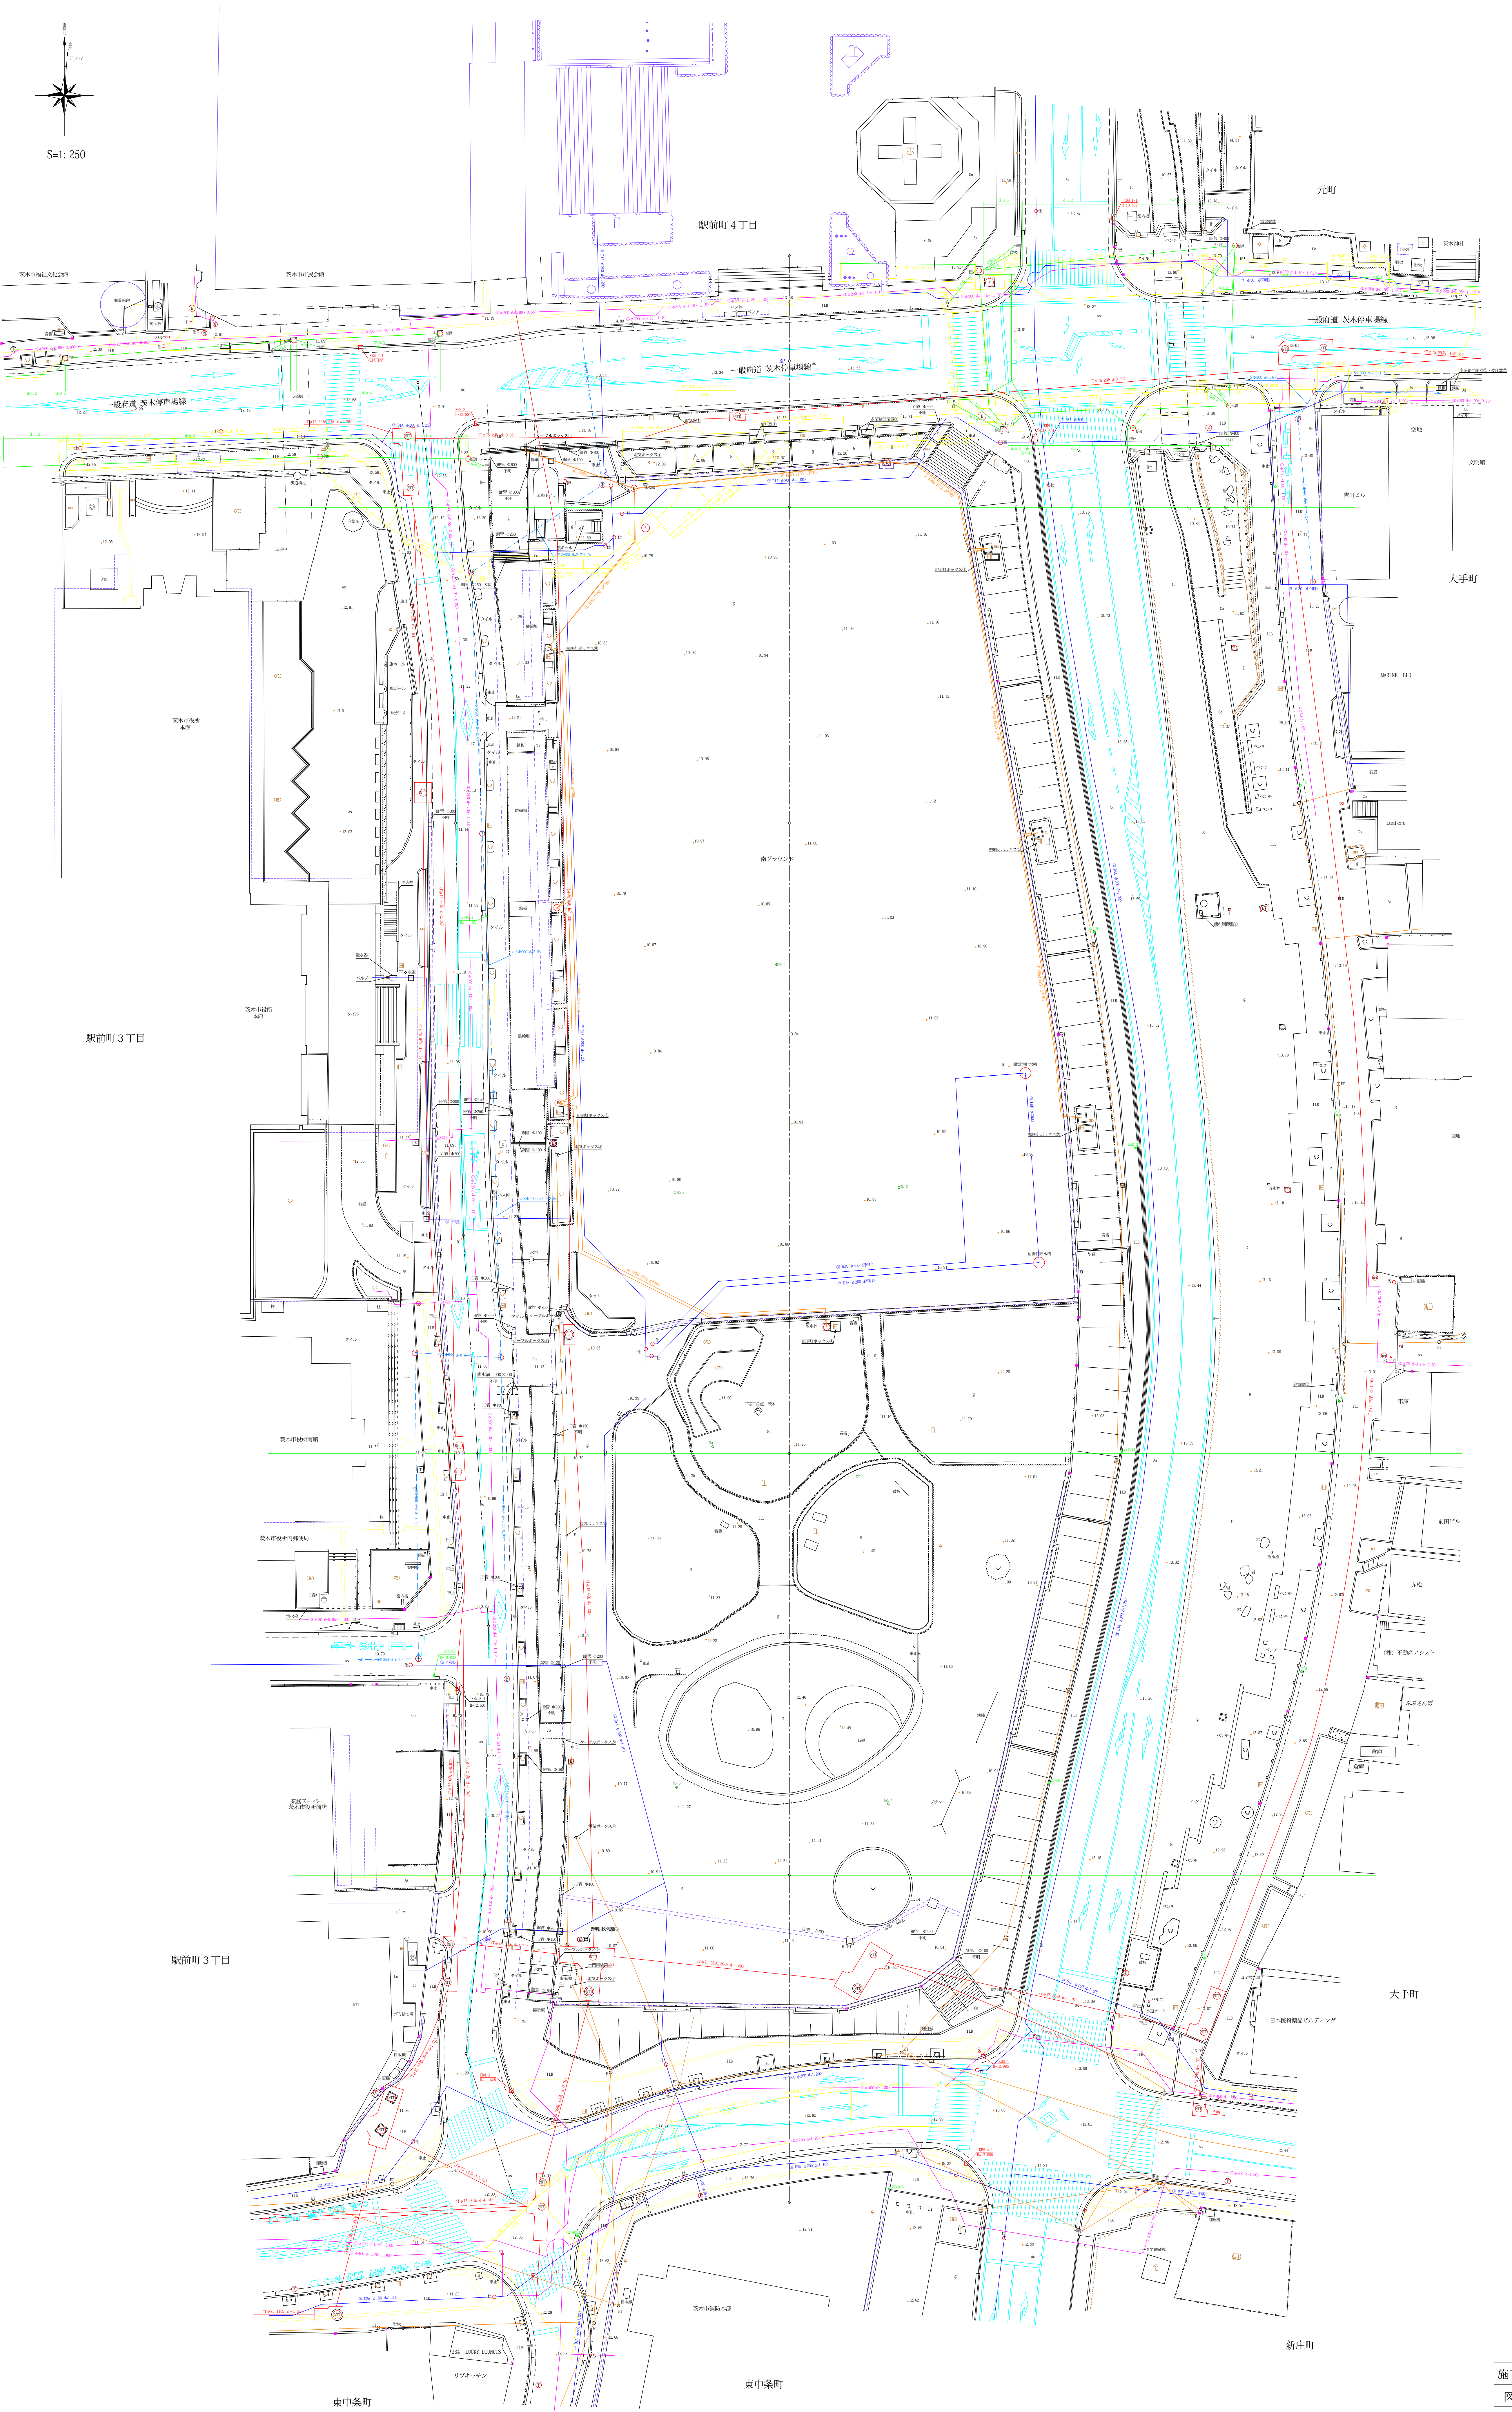


平面図

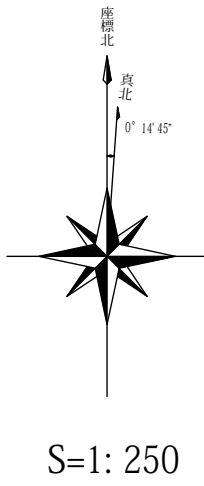

【別添1】敷地現況図


施工年度	令和元年度	図 番	1 / 1
図面名	平面図		
工事名	中央公園（南）敷地調査業務		
施工位置	茨木市駅前三丁目 地内		
関係	茨木市建設部建設課建築係		

地 番	求 積 地 - 1	求 積 図
業 務 名	中央公園(南)敷地測量調査業務委託	

求積表

地 番	求積地-1	地目	公簿面積	
N O	X	Y	距 離	
03604	-131165.329	-39428.932	6.014	
03604RK	-131164.744	-39422.947	1.825	
03604K	-131164.567	-39421.131	2.231	
03279	-131164.350	-39418.911	38.567	
03320	-131162.239	-39380.402	28.815	
BP1	-131190.618	-39375.409	37.295	
03314	-131227.349	-39368.946	3.366	
任00001	-131230.678	-39368.450	12.997	
03608	-131231.040	-39381.442	45.641	
03606	-131232.312	-39427.065	38.838	
03605	-131193.489	-39428.147	28.171	
			合 計	7309.893028
			面 積	3654.9465140
			地 積	3654.94


縮尺 1:500

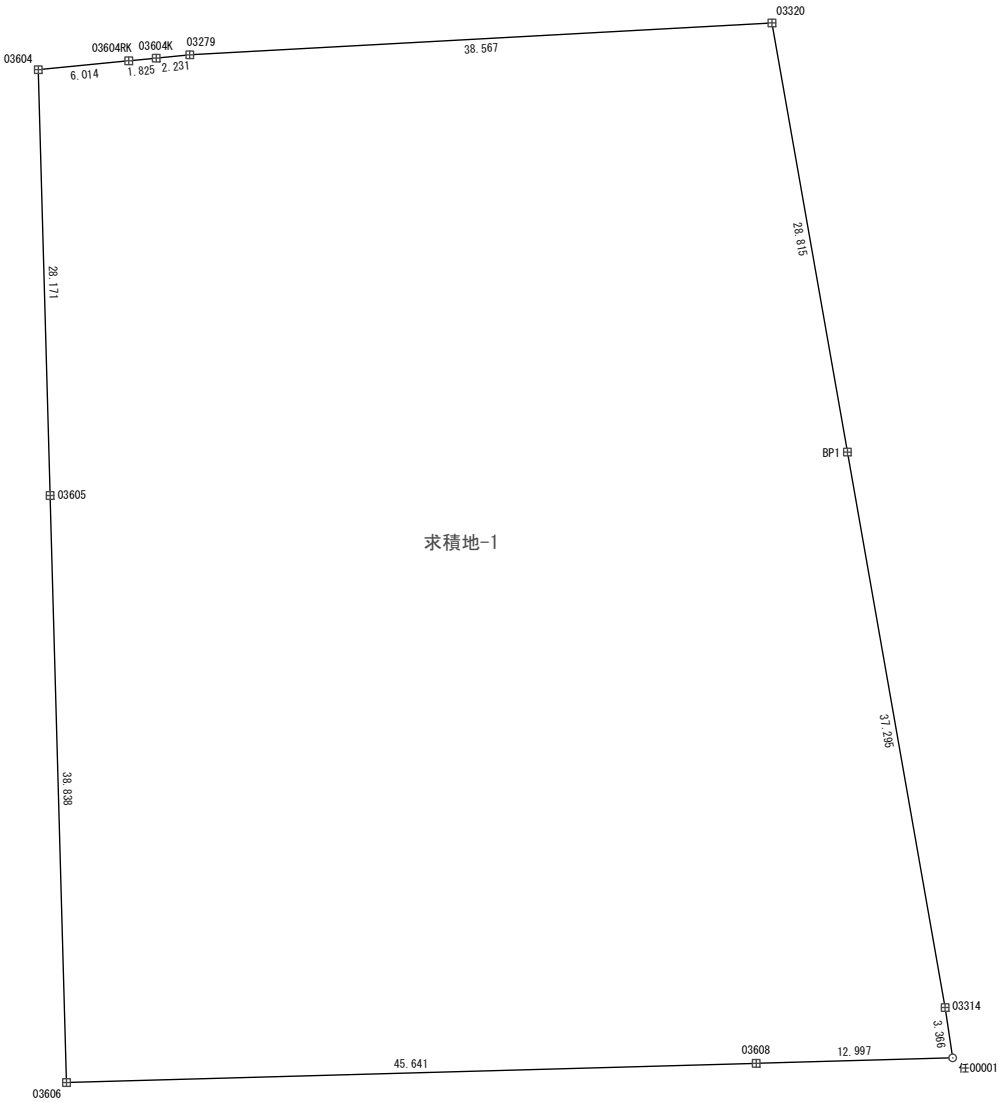

地 番	求 積 地 - 2	求 積 図
業 務 名	中央公園(南)敷地測量調査業務委託	

求積表

地 番	求積地-2	地目	公簿面積	
N O	X	Y	距 離	
03606	-131232.312	-39427.065	45.641	
03608	-131231.040	-39381.442	12.997	
00001	-131230.678	-39368.450	0.294	
03315	-131230.969	-39368.407	5.064	
03316	-131235.995	-39367.785	7.239	
03317	-131243.205	-39367.134	17.024	
03318	-131260.202	-39366.183	2.950	
03319	-131263.152	-39366.156	5.512	
03308	-131268.660	-39366.354	12.288	
03309	-131280.921	-39367.169	39.252	
03310	-131319.218	-39375.775	17.744	
03311	-131336.419	-39380.130	8.719	
00002	-131344.766	-39382.651	14.795	
00003	-131344.974	-39397.445	29.139	
00004	-131345.668	-39426.576	4.118	
03294	-131341.564	-39426.236	20.095	
03295	-131321.537	-39424.579	63.285	
03607	-131258.277	-39426.342	25.975	
合 計			12404.885603	
面 積			6202.4428015	
地 積			6202.44	

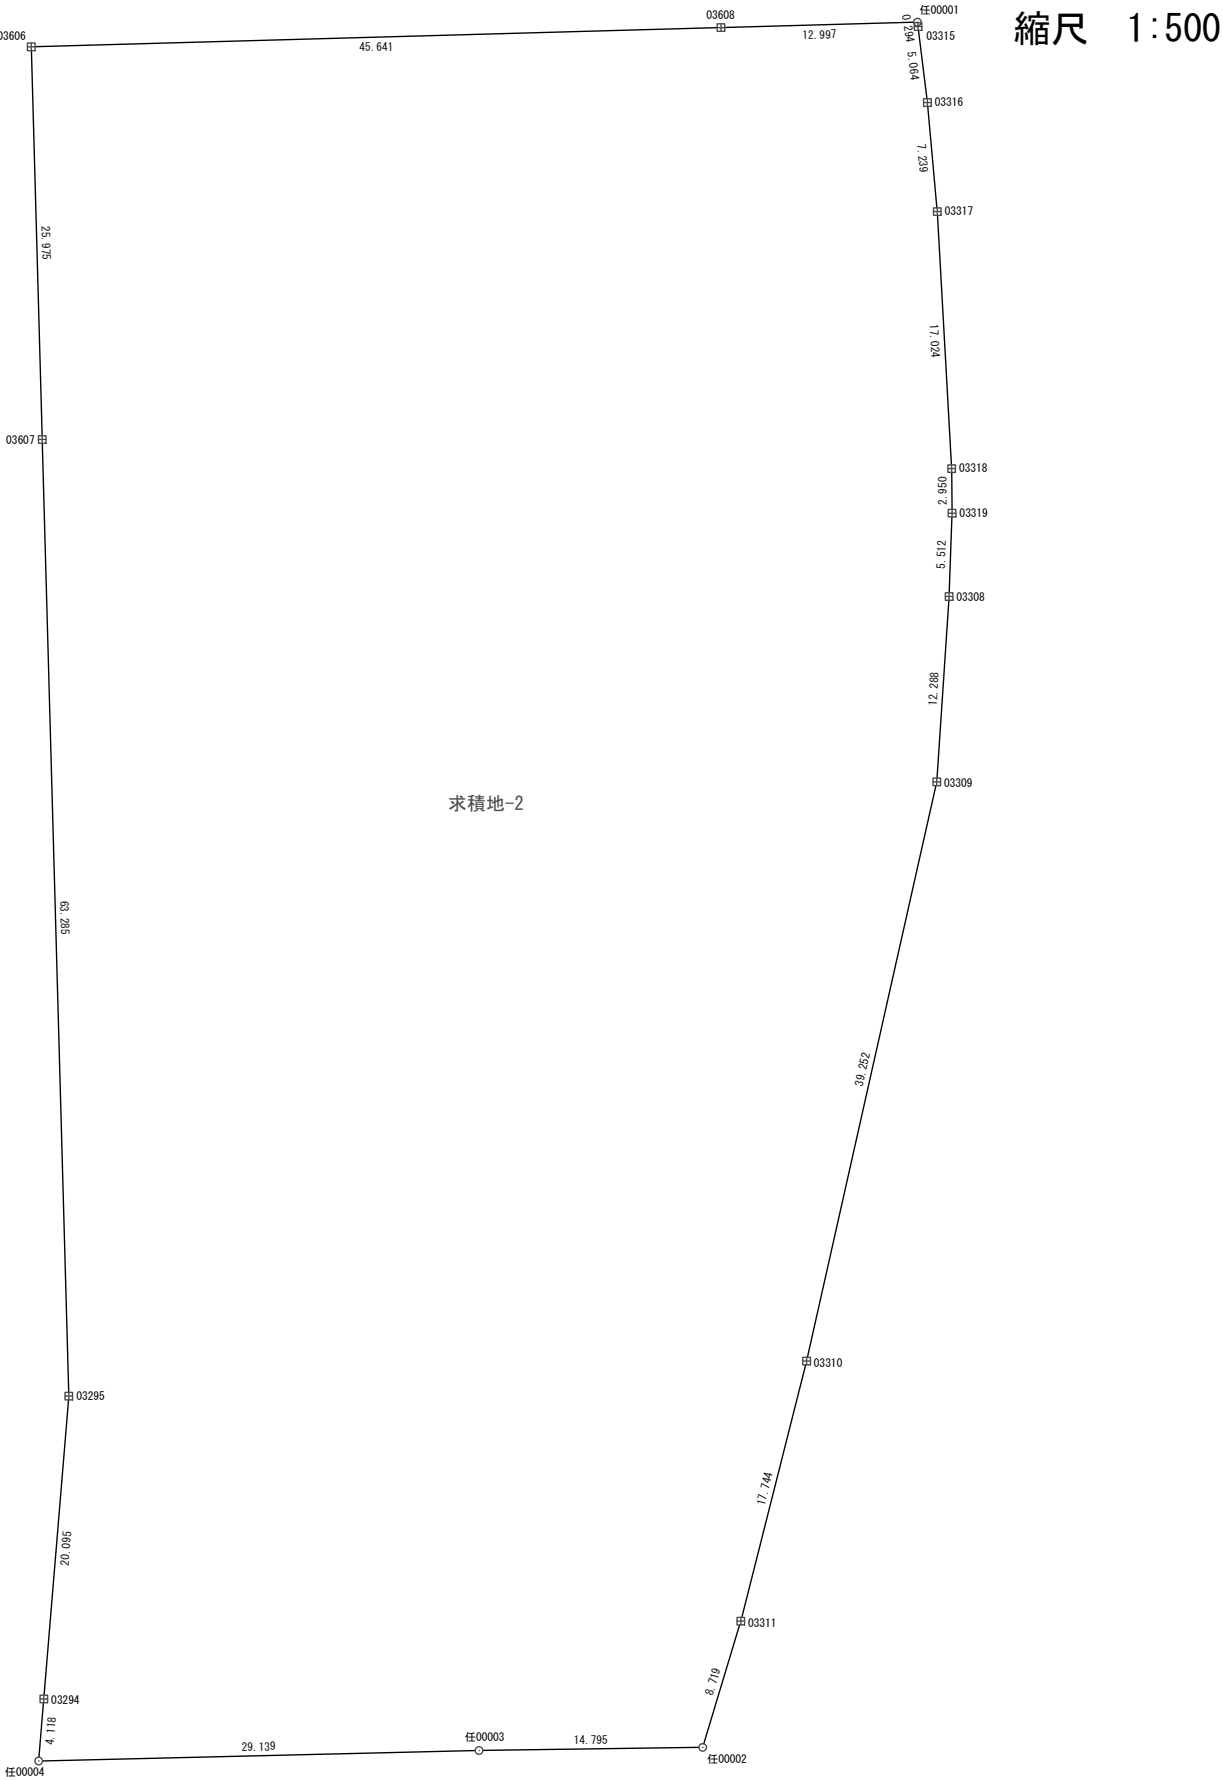

横断図

 $S=1/100$

NO. 2

GH=11.00

FH=

NO. 1


GH=11.04

FH=


工年度	令和元年度	図 番	1 / 2
図面名	横断図		
工事名	中央公園（南）敷地測量調査業務		
工位置	茨木市駅前三丁目 地内 ほか		
茨木市建設部建設課建築係			

横断図
S=1/100

NO. 4
GH=11.18
FH=

 


NO. 3
GH=11.69
FH=

 


施工年度	令和元年度	図 番	2 / 2
図面名	横断図		
工事名	中央公園（南）敷地測量調査業務		
施工位置	茨木市駅前三丁目 地内 ほか		
茨木市建設部建設課建築係			

縦断図(本線)


V=1/100
H=1/100

 

$$\begin{aligned} V &= 1/100 \\ H &= 1/100 \end{aligned}$$

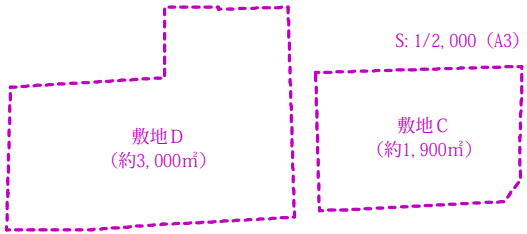

※提案上の範囲であり実際の敷地設定など詳細は今後の検討による

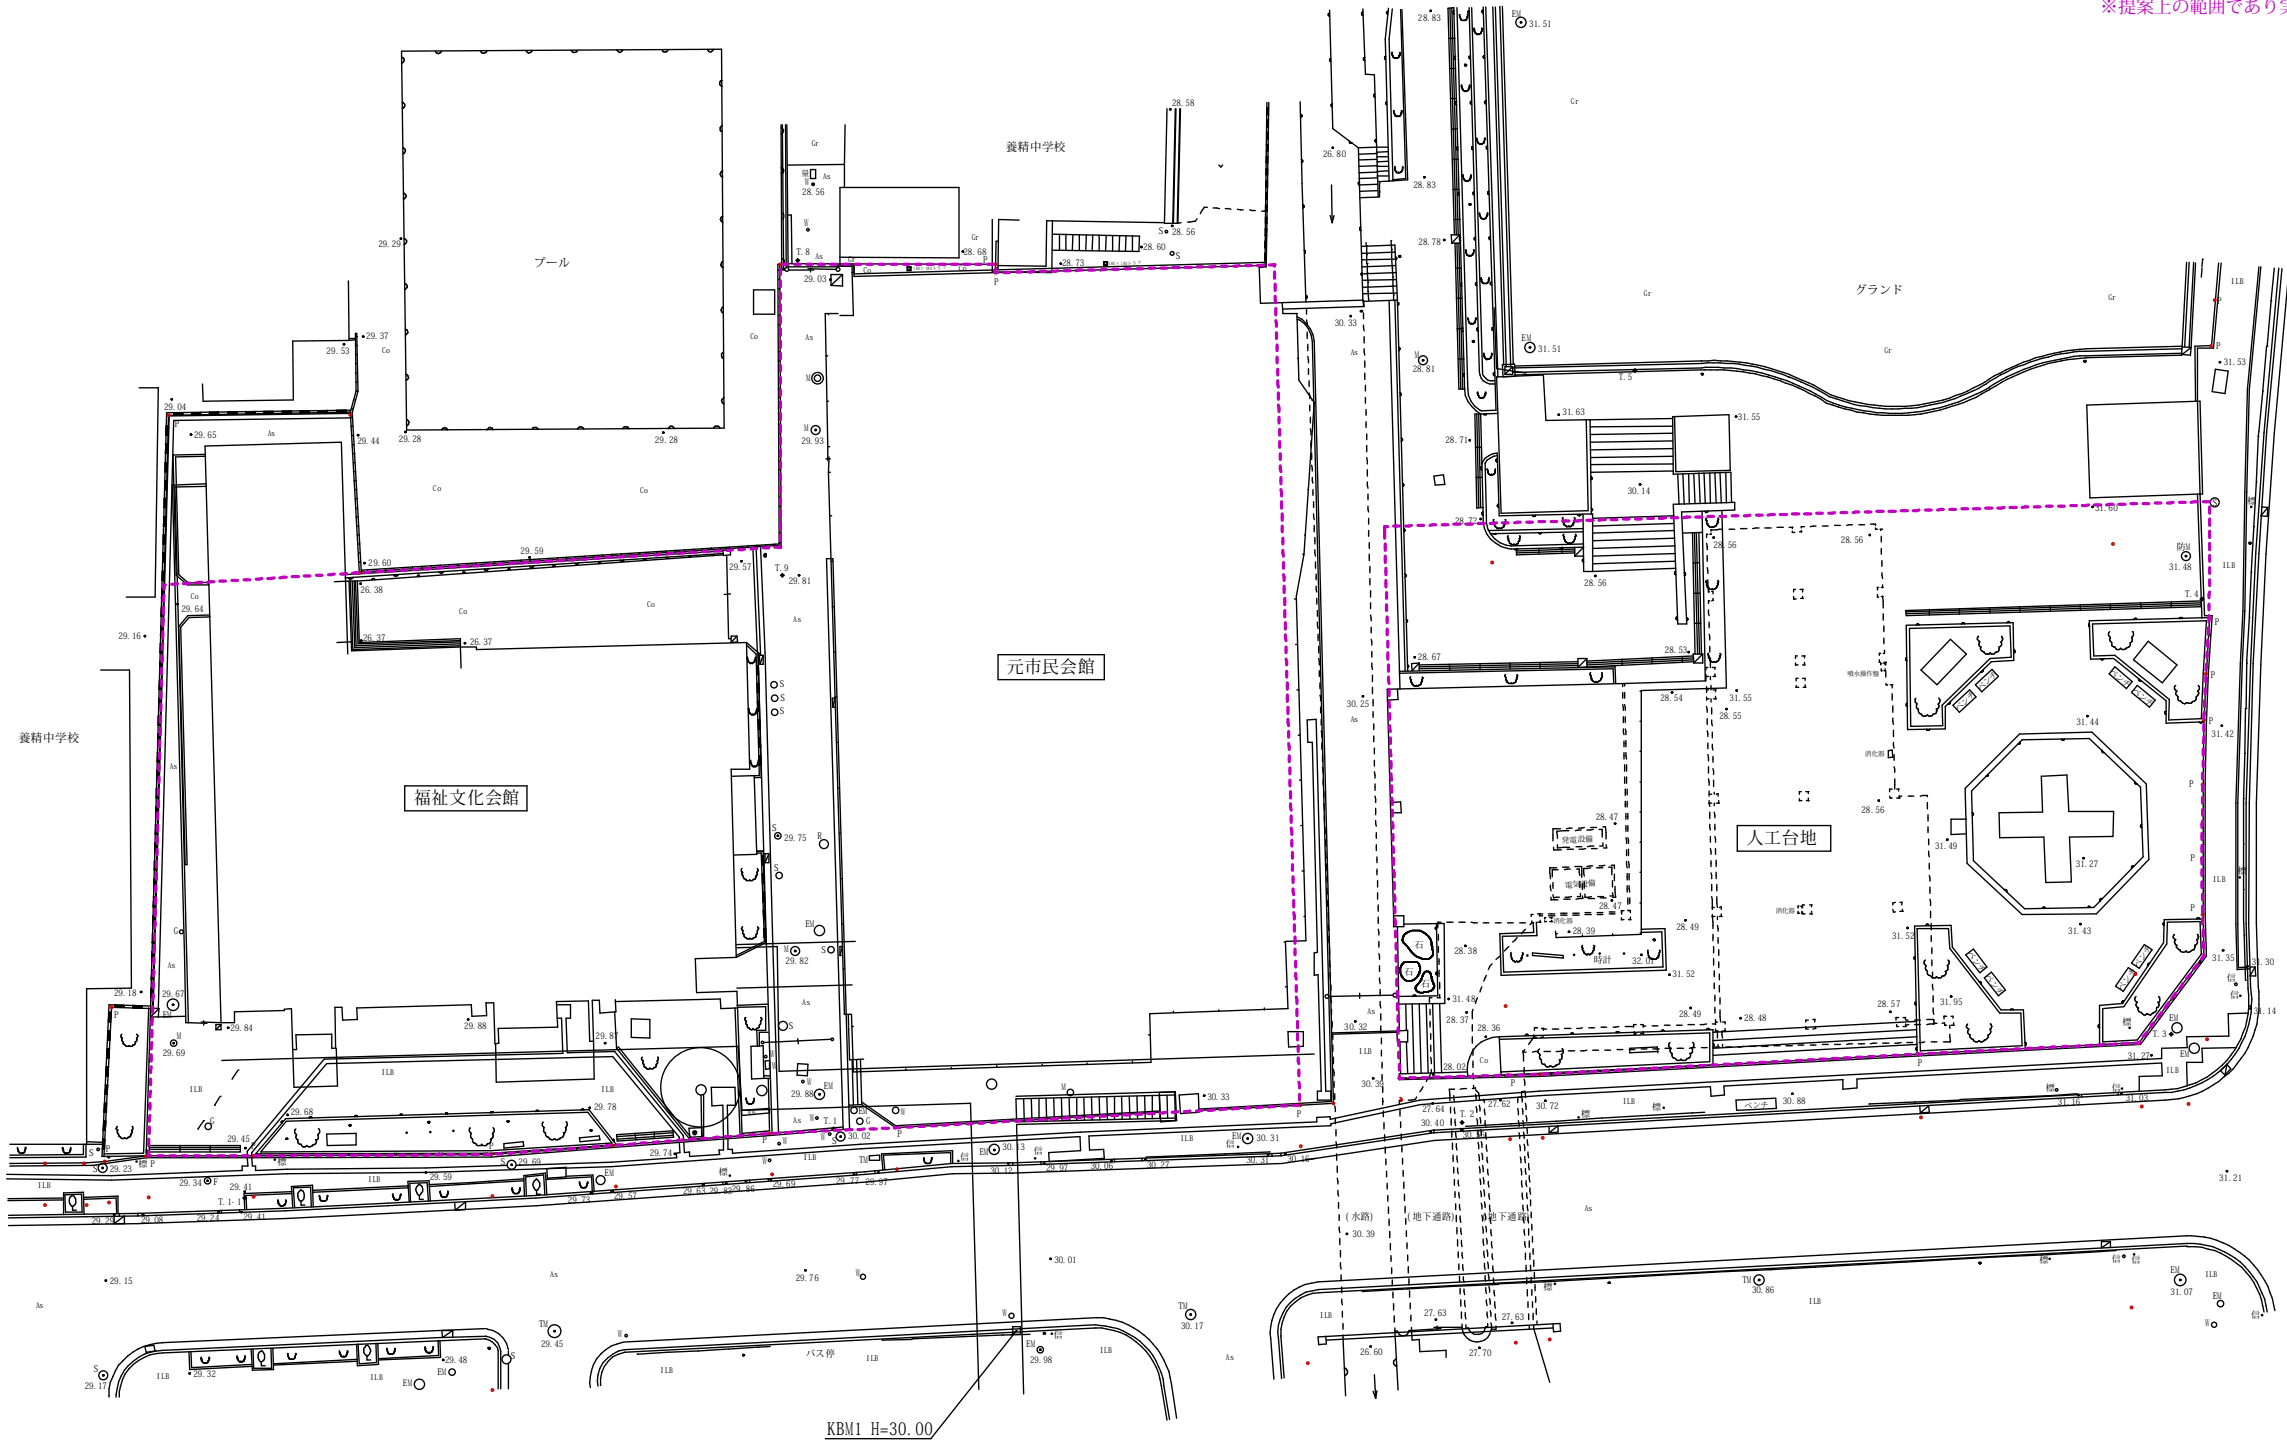

凡例	
マンホール雨水	○R
マンホール下水道	○S
マンホール(その他)	○H
マンホール電気	○EH
マンホール電話	○TH
ガス弁	○G
上水栓	○空
消防栓	○F
電柱	○ET
電柱柱	○I
道路標識	●標
信号柱	●信
カーブミラー	○M
集水溝	○N
法面	——直——
擁壁法面	——直——
石積法面	——石——
ブロック積法面	——石——
生垣	——生——
土留堀	——土——
ブロック堀	——石——
インターロッキング	——石——
コンクリート	——石——
アスファルト	——石——
土壌	——石——
フェンス	——石——
庭木・花壇	——石——
流水方格	——石——
防火を要マンホール	○防
金属プレート	●P

図名	現況平面図
縮尺	1/250
所在	茨木市駅前四丁目 地内
備考	現況測量は、任意座標及び標高は南側バス停近くにK.B.M.を設置し、任意標高のH=30.000とした。 本図は、地籍測量図を参考に現地地界プレートに合わせた。
測量	平成30年4月17日 作図 平成30年4月26日

敷地C・D現況平面図

	茨木市 建設部 建築課					平成30年9月			元市民会館及び人工台地ほか解体工事		A- 004
	課 長	課長代理	主 幹	係 長	担 当						
								現況全体配置図(測量図)	A1: 1/250 A3: 1/500		