


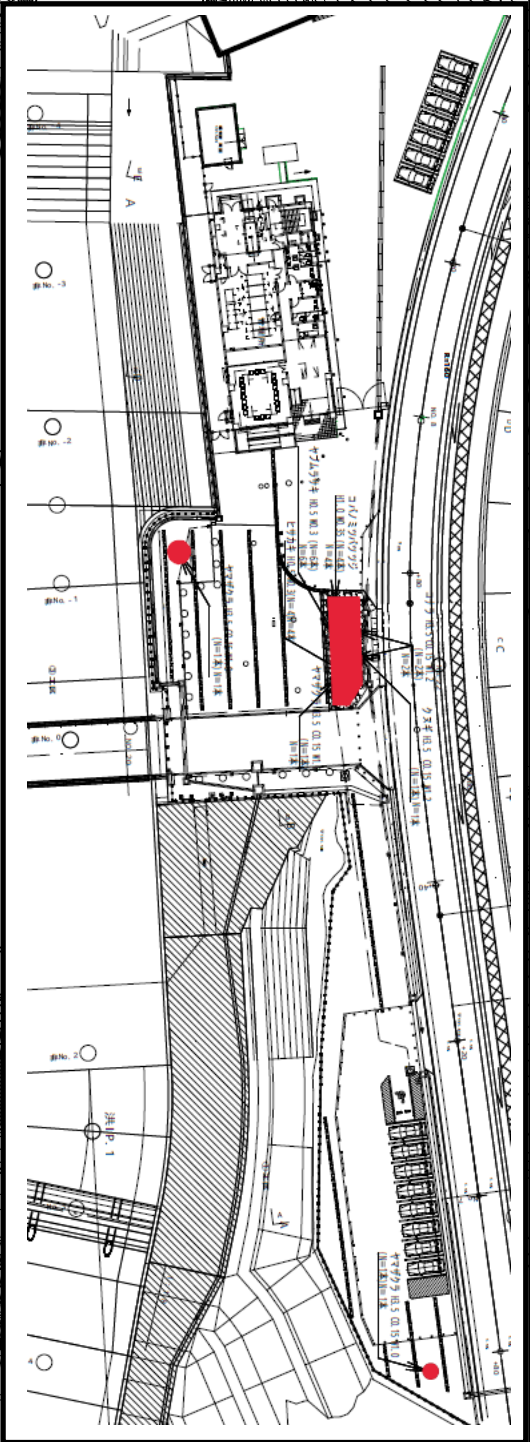

年度	番号
事業名	安藤川ダム
工事名	
所屬地名	茨木市大字大門寺地内 外
図面名	仮設平面図
縮尺	作成年月 令和5年10月