


平面図

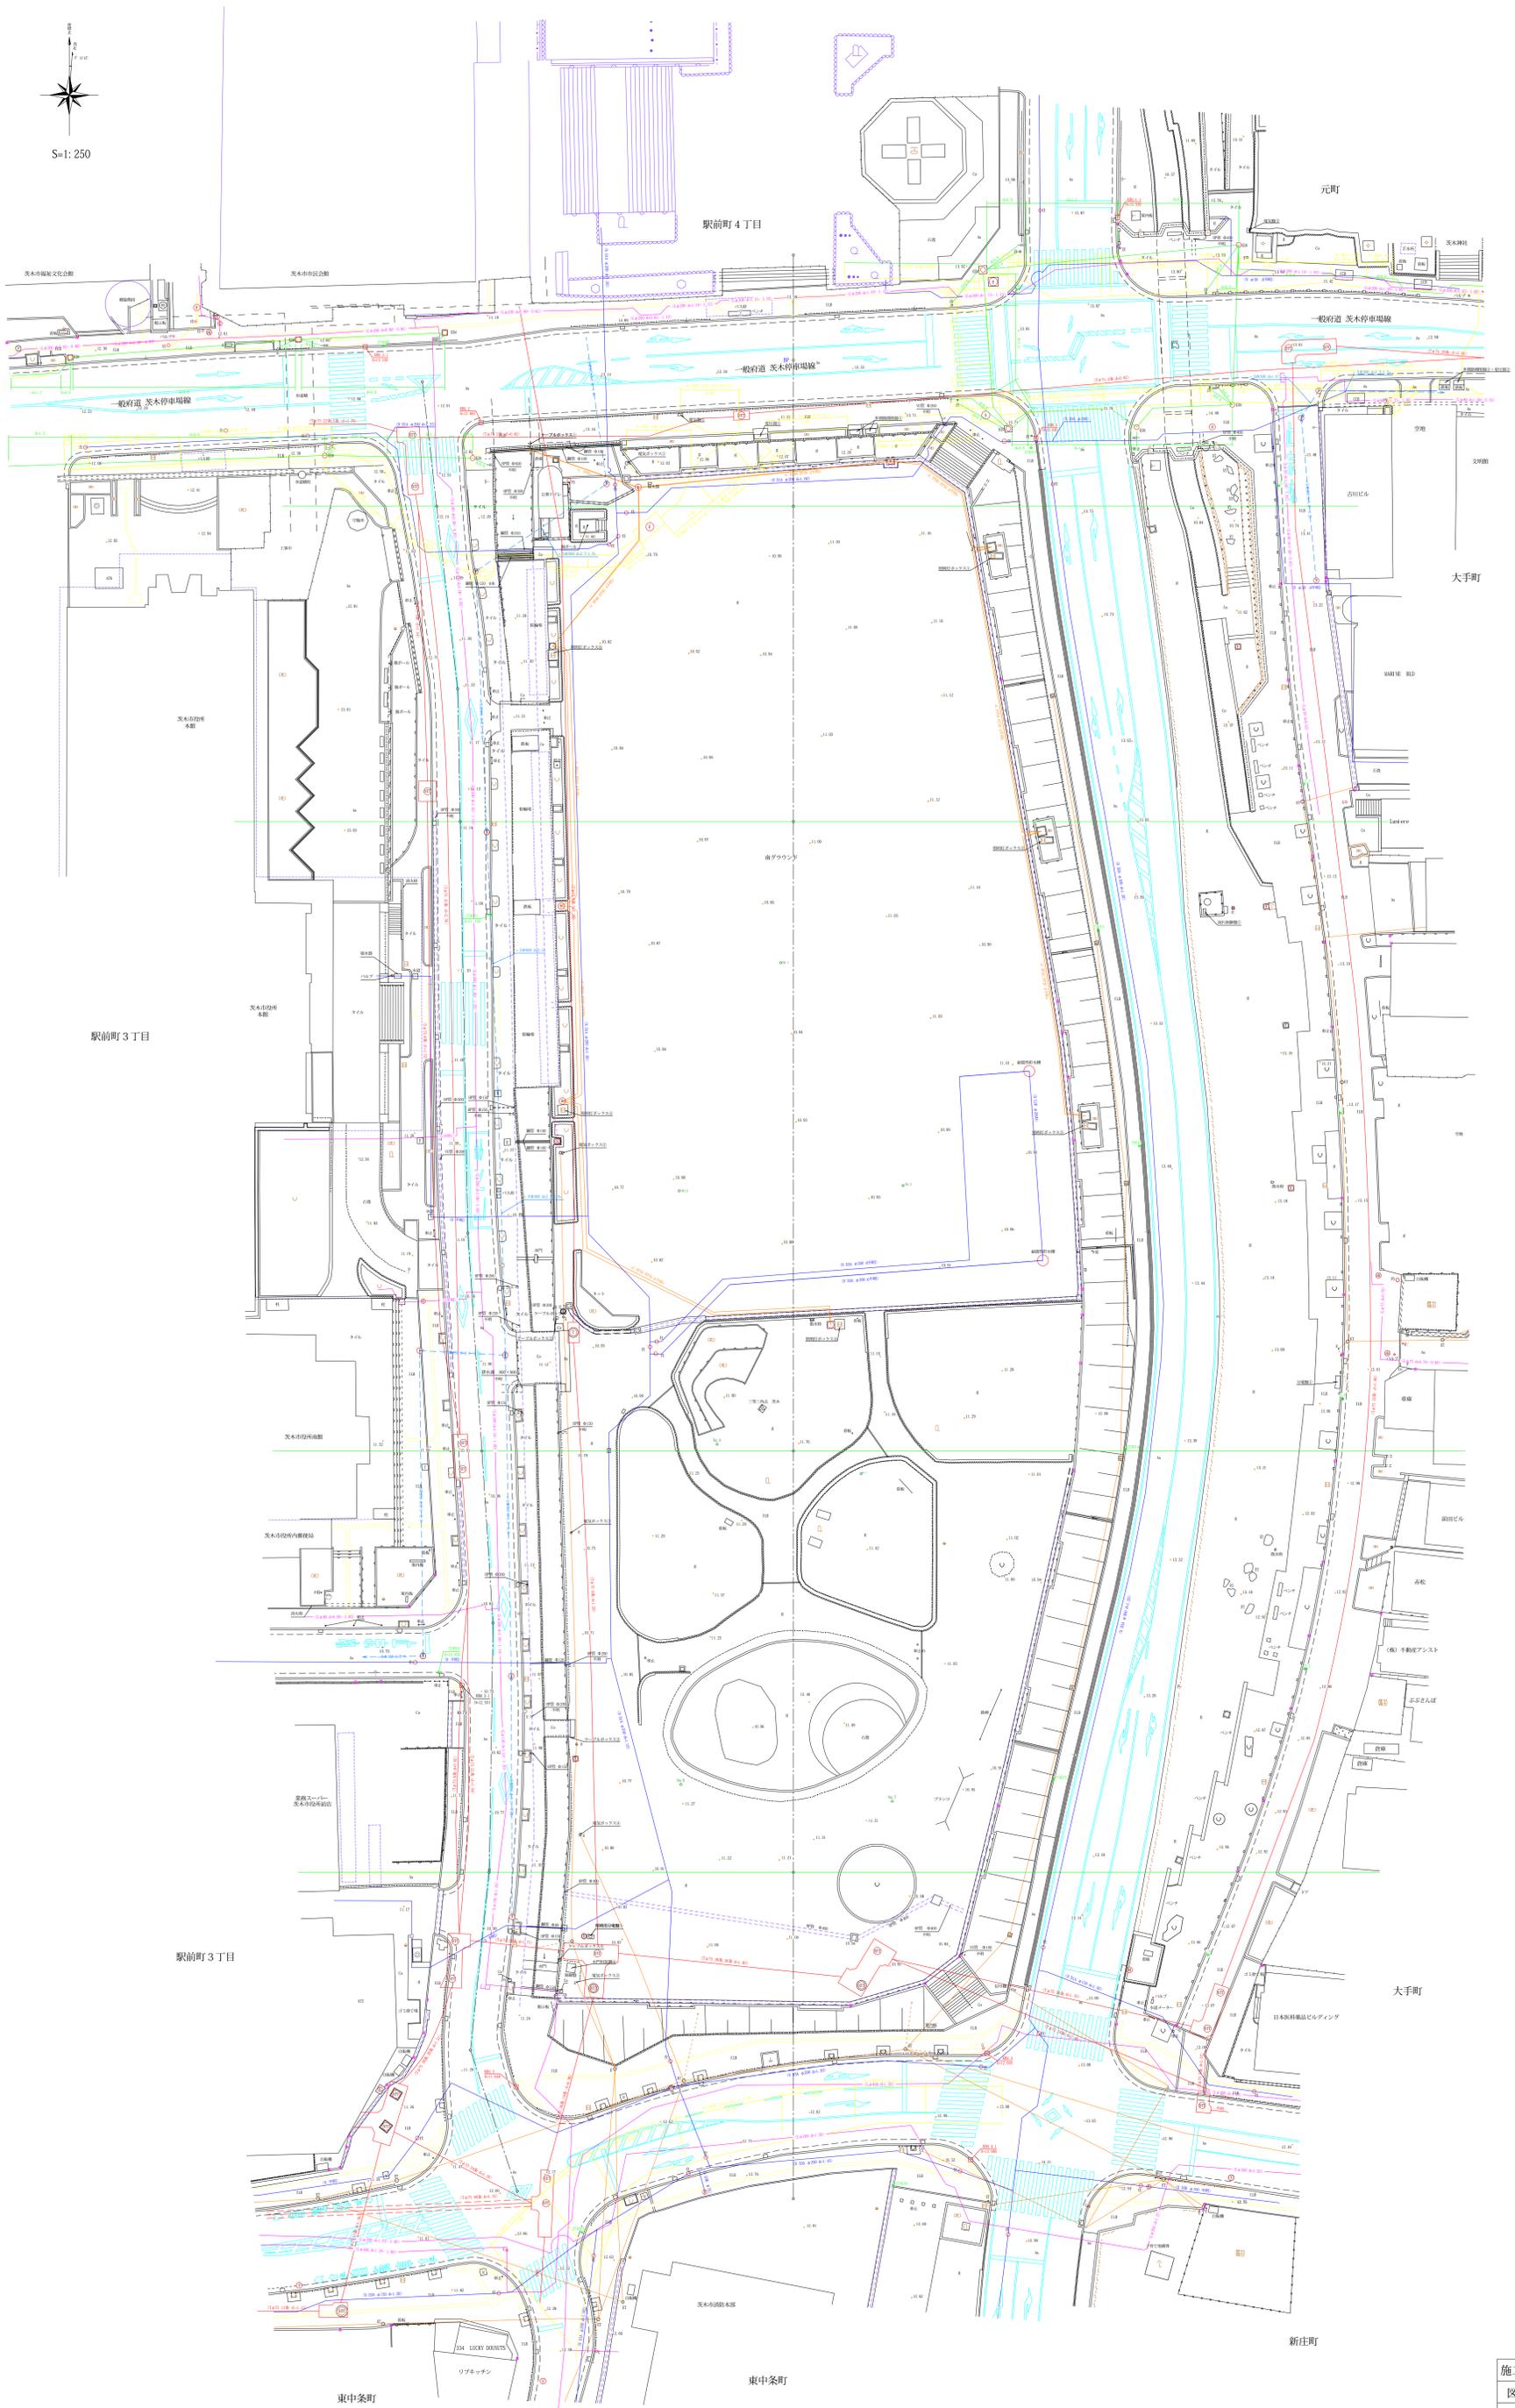


S=1: 250




施工年度	令和元年度	図番	1/1
図面名	平面図		
工事名	中央公園(南)敷地調査業務		
施工位置	茨木市駅前三丁目 地内 ほか		
茨木市建設部建設課建築係			

【別添1】敷地現況図

平面図

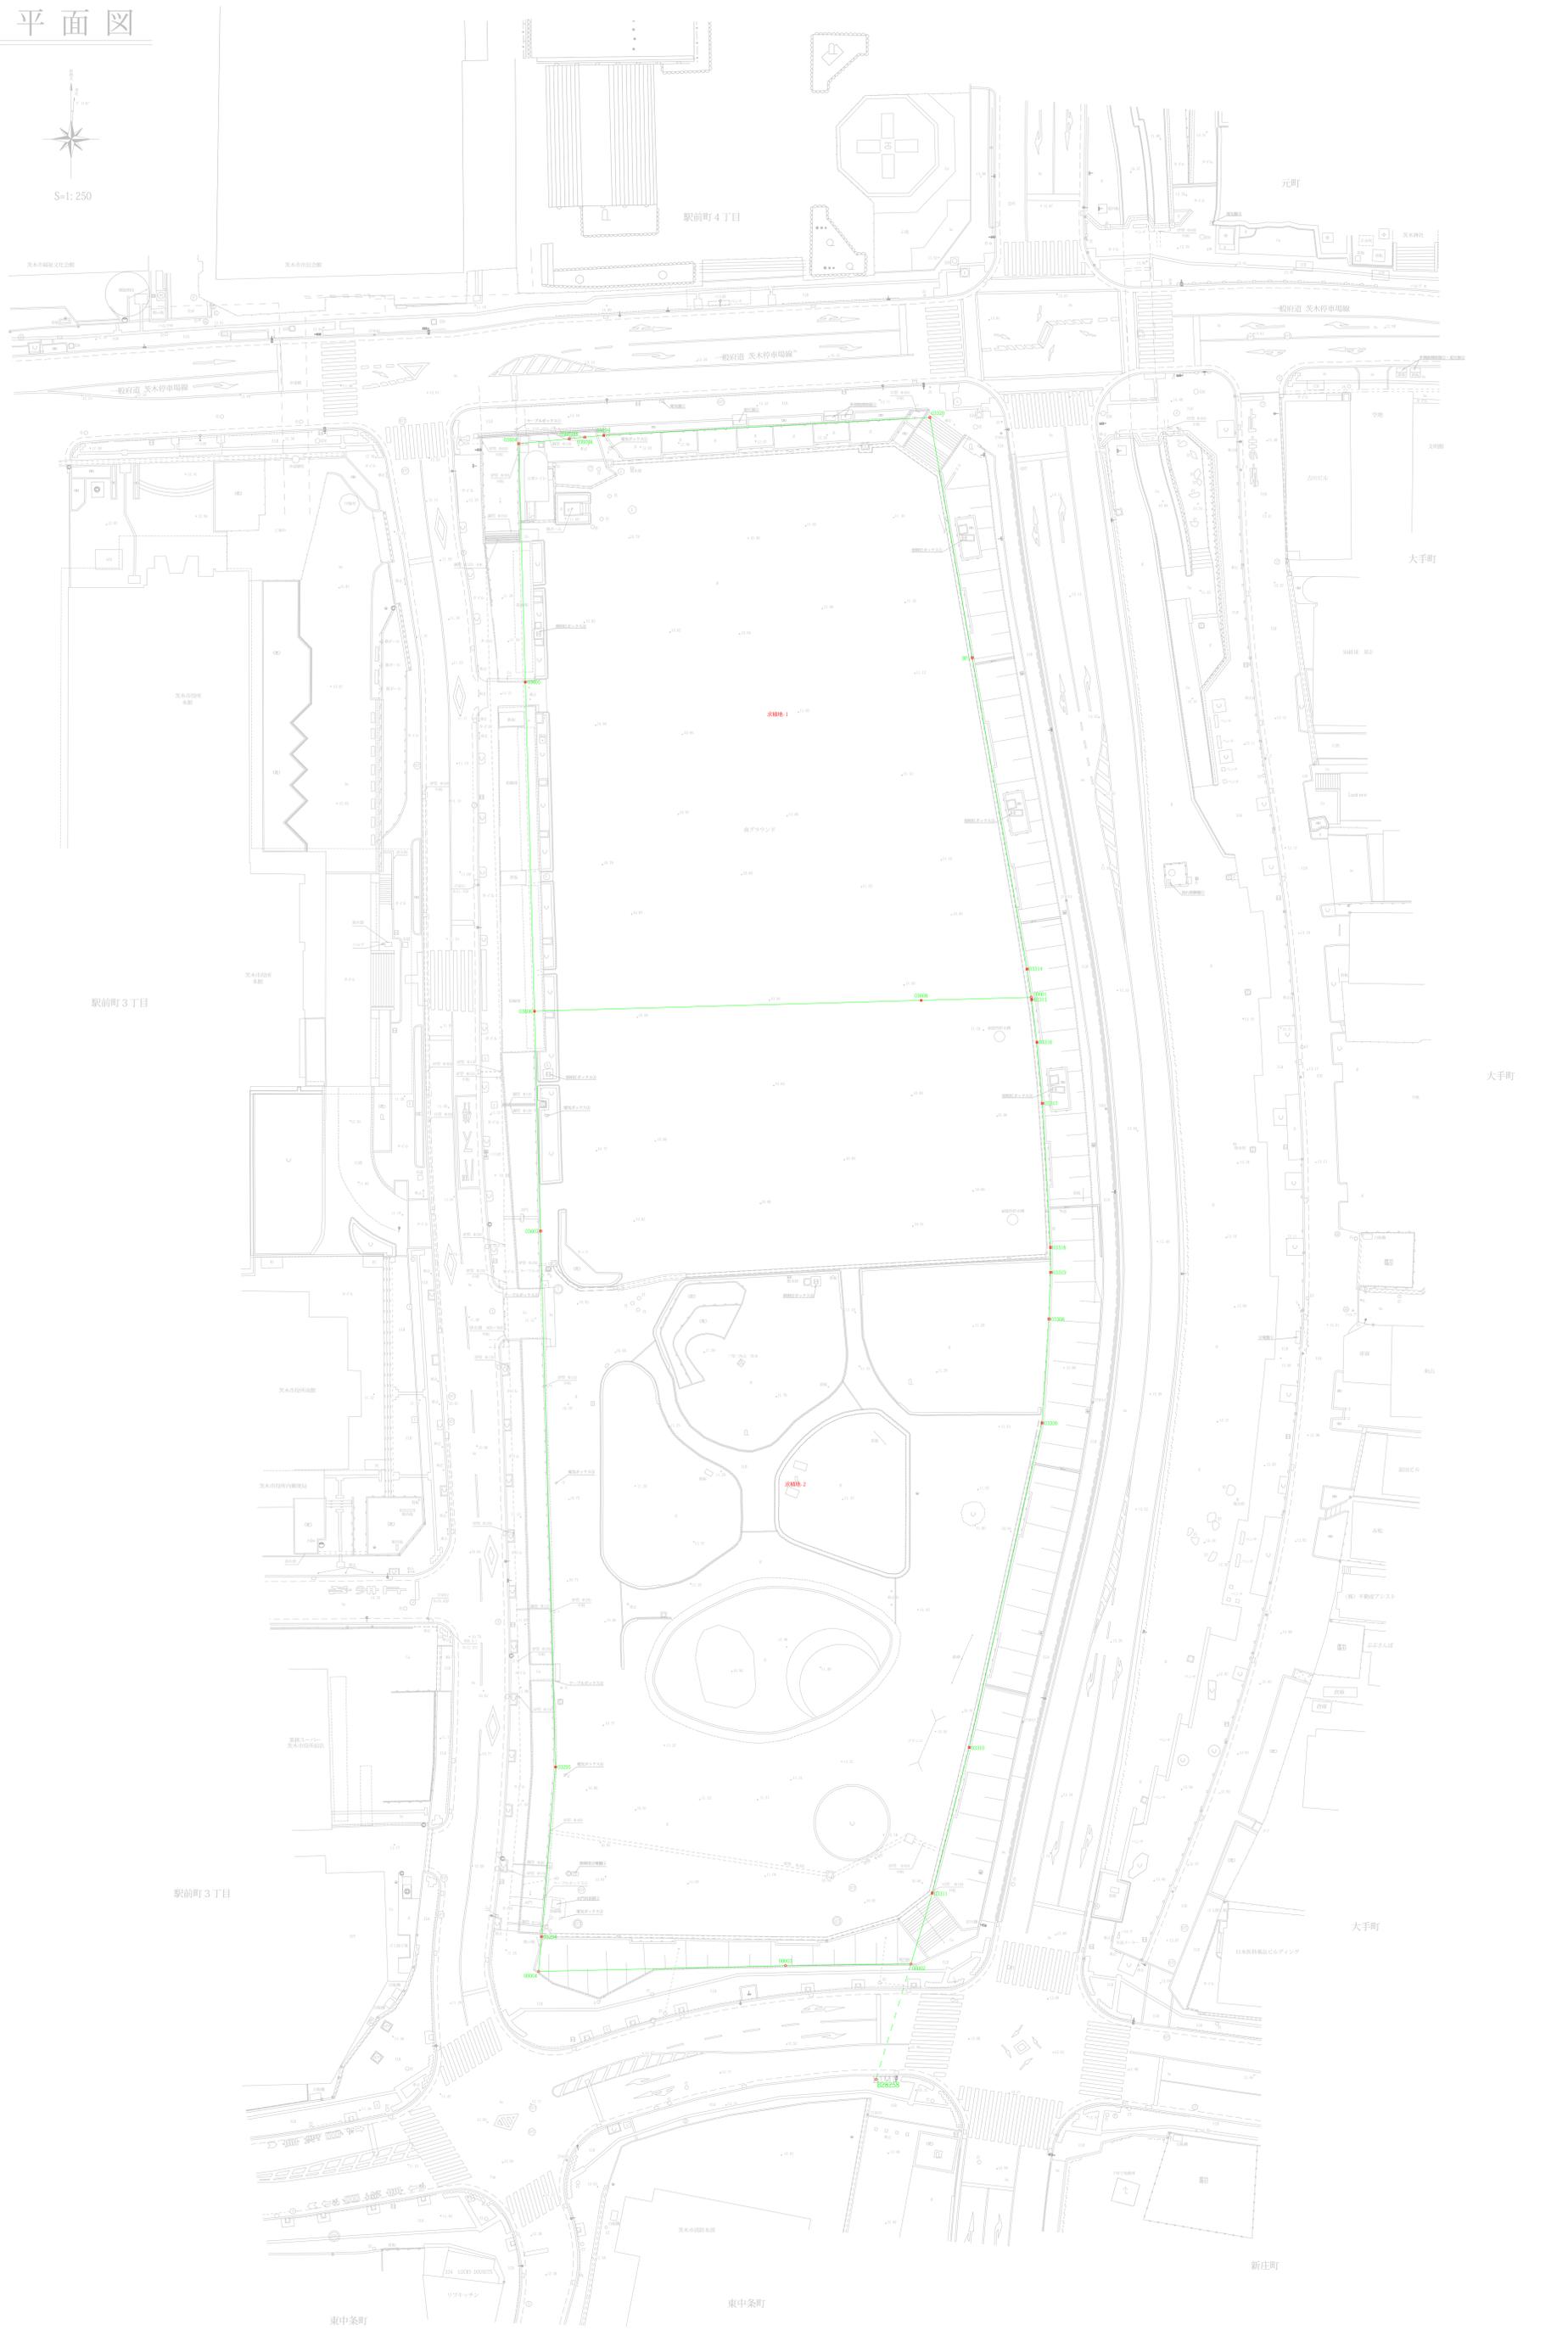

敷地範囲図

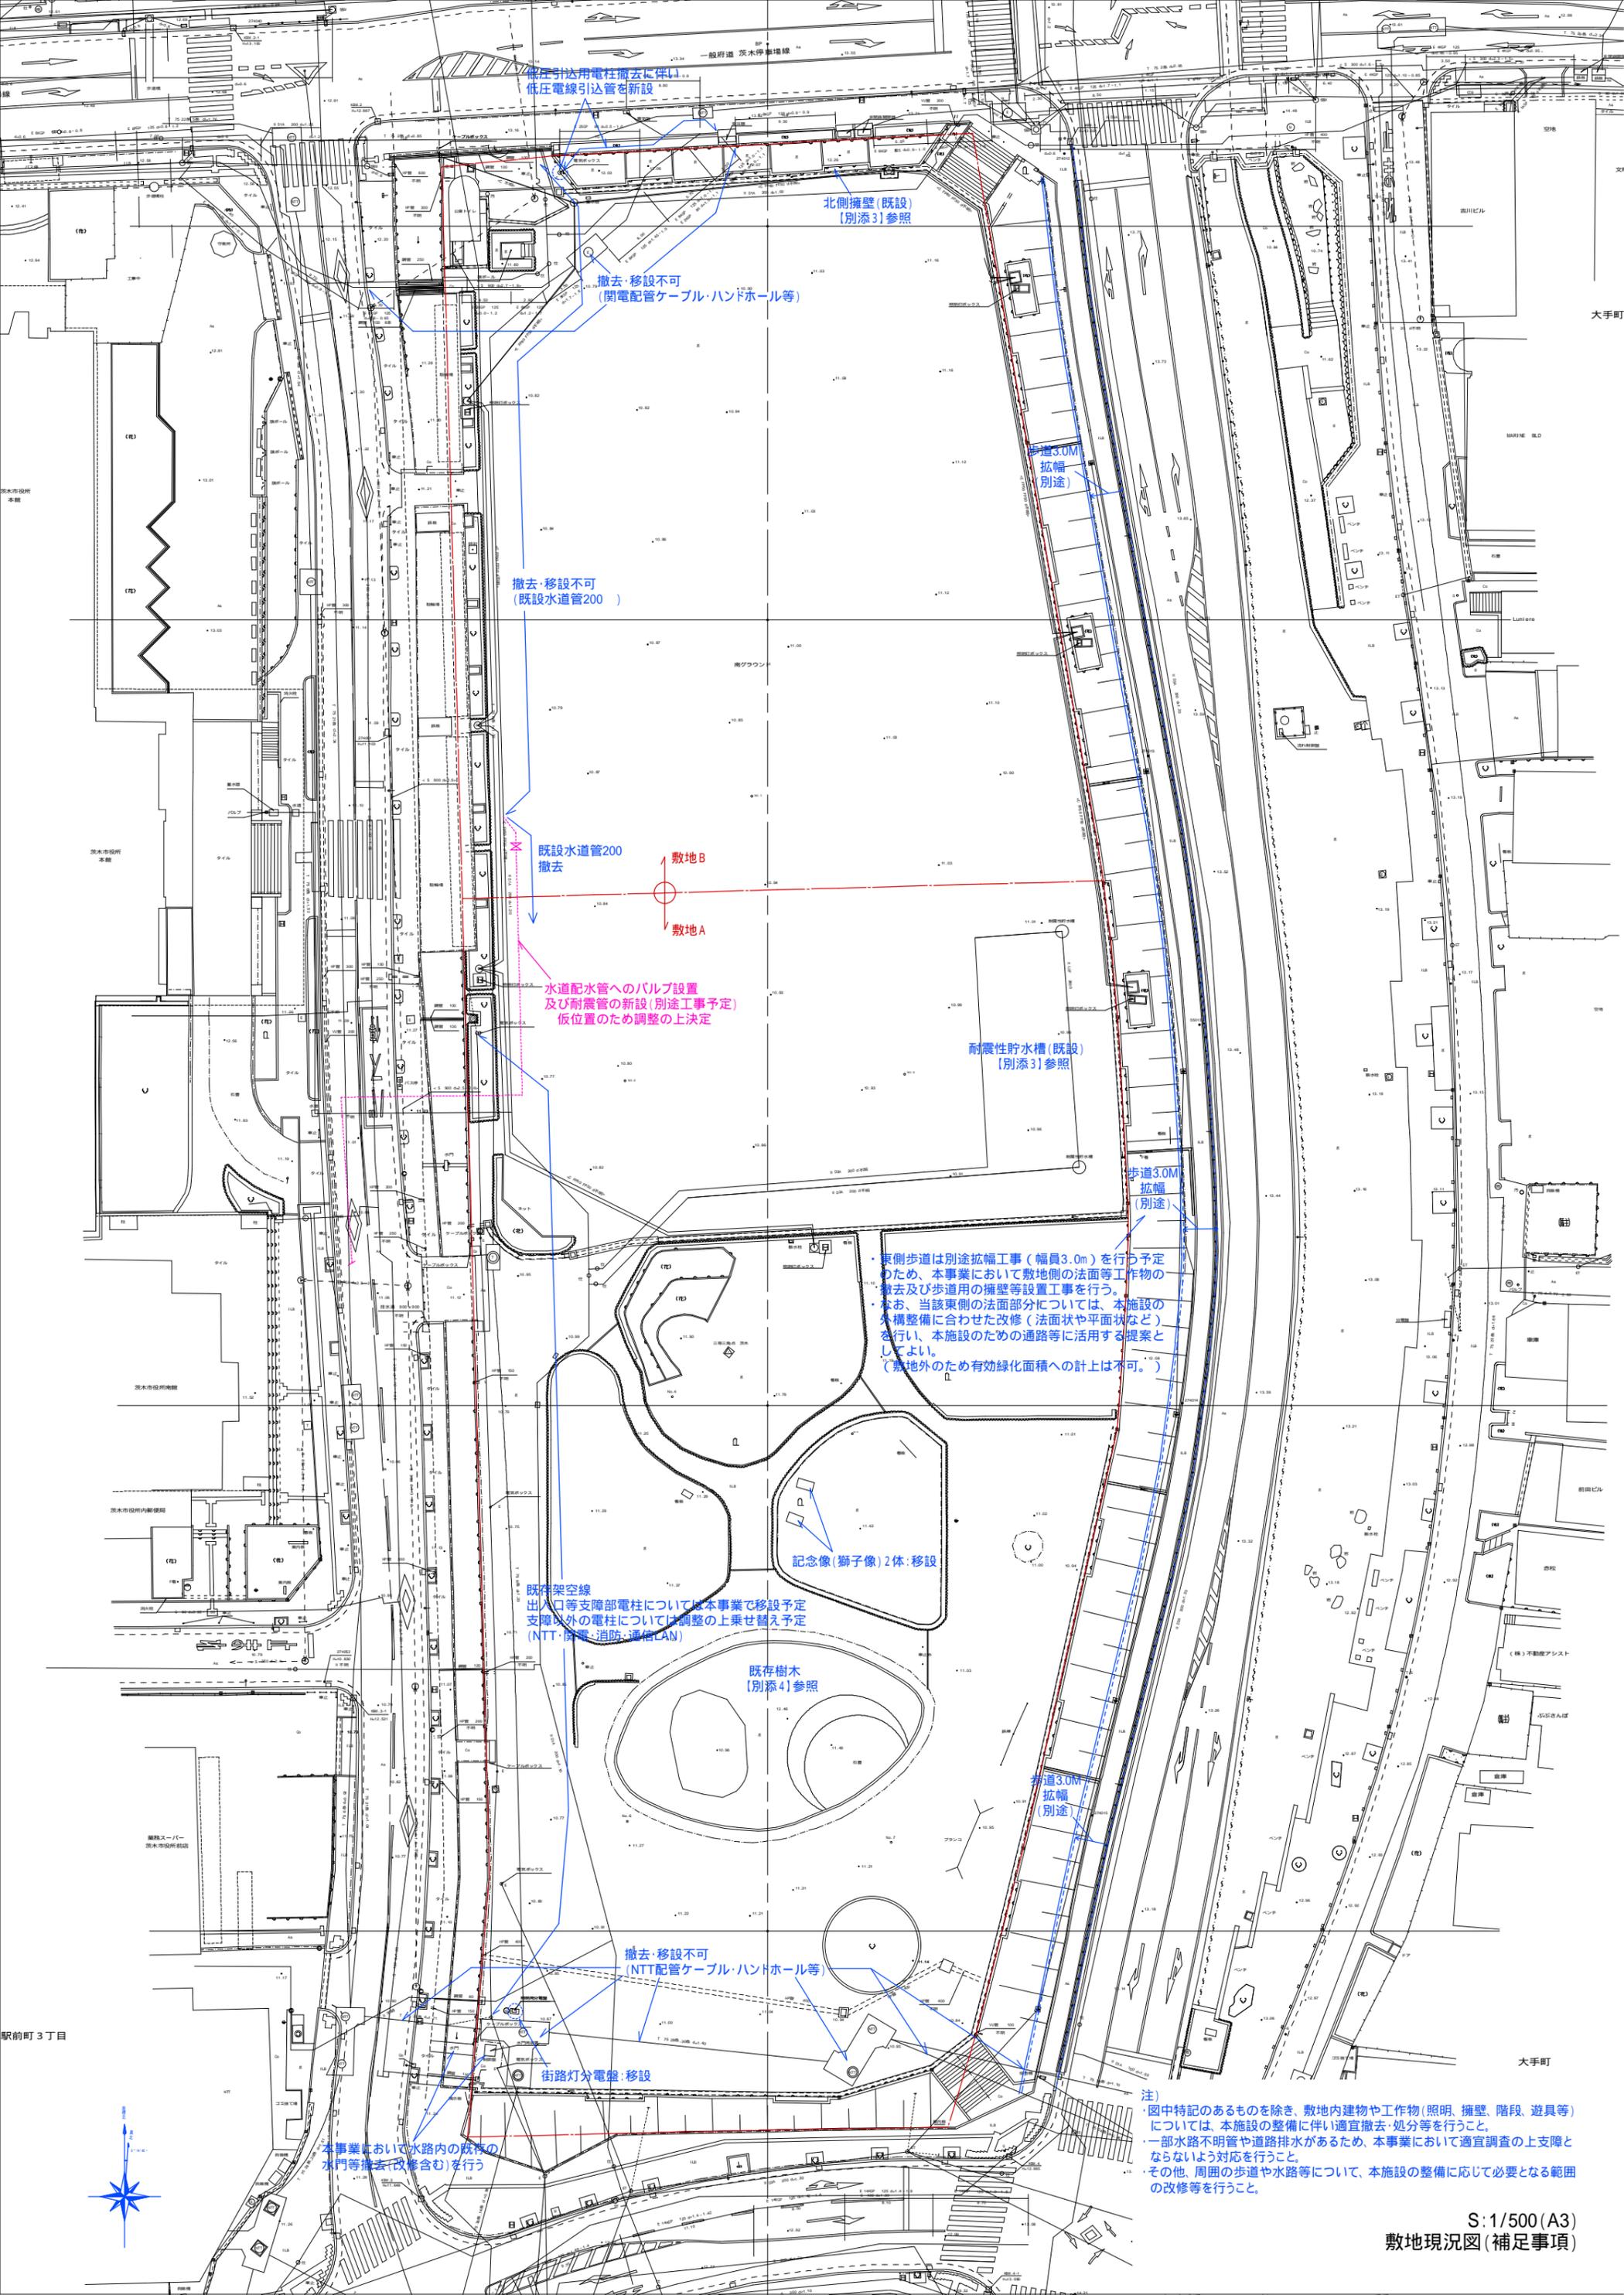

高圧引込用電柱撤去に伴い
低圧電線引込管を新設

北側擁壁(既設)
【別添3】参照

撤去・移設不可
(開電配管ケーブル・ハンドホール等)

撤去・移設不可
(既設水道管200)

歩道3.0M
拡幅
別途

既設水道管200
撤去



水道配水管へのバルブ設置
及び耐震管の新設(別途工事予定)
仮位置のため調整の上決定

耐震性貯水槽(既設)
【別添3】参照

歩道3.0M
拡幅
別途

東側歩道は別途拡幅工事(幅員3.0m)を行う予定のため、本事業において敷地側の法面等工物の撤去及び歩道用の擁壁等設置工事を行う。
なお、当該東側の法面部分については、本施設の外構整備に合わせた改修(法面状や平面状など)を行い、本施設のための通路等に活用する提案としてよい。
(敷地外のため有効緑化面積への計上は不可。)

記念像(獅子像)2体:移設

既存架空線
出入口等支障部電柱については本事業で移設予定
支障以外の電柱については調整の上乗せ替え予定
(NTT・日電・消防・通信LAN)

既存樹木
【別添4】参照

歩道3.0M
拡幅
別途

撤去・移設不可
(NTT配管ケーブル・ハンドホール等)

街路灯分電盤:移設

本事業において水路内の既存の
水門等撤去(改修含む)を行う


注)
・図中特記のあるものを除き、敷地内建物や工物(照明、擁壁、階段、遊具等)については、本施設の整備に伴い適宜撤去・処分等を行うこと。
・一部水路不明管や道路排水があるため、本事業において適宜調査の上支障とならないよう対応を行うこと。
・その他、周囲の歩道や水路等について、本施設の整備に応じて必要となる範囲の改修等を行うこと。

地番	求積地-1	求積図
業務名	中央公園(南)敷地測量調査業務委託	

縮尺 1:500

求積表



地番	求積地-1	地目	公簿面積	
NO	X	Y	距離	
03604	-131165.329	-39428.932	6.014	
03604RK	-131164.744	-39422.947	1.825	
03604K	-131164.567	-39421.131	2.231	
03279	-131164.350	-39418.911	38.567	
03320	-131162.239	-39380.402	28.815	
BP1	-131190.618	-39375.409	37.295	
03314	-131227.349	-39368.946	3.366	
任00001	-131230.678	-39368.450	12.997	
03608	-131231.040	-39381.442	45.641	
03606	-131232.312	-39427.065	38.838	
03605	-131193.489	-39428.147	28.171	
合計			7309.893028	
面積			3654.9465140	
地積			3654.94	

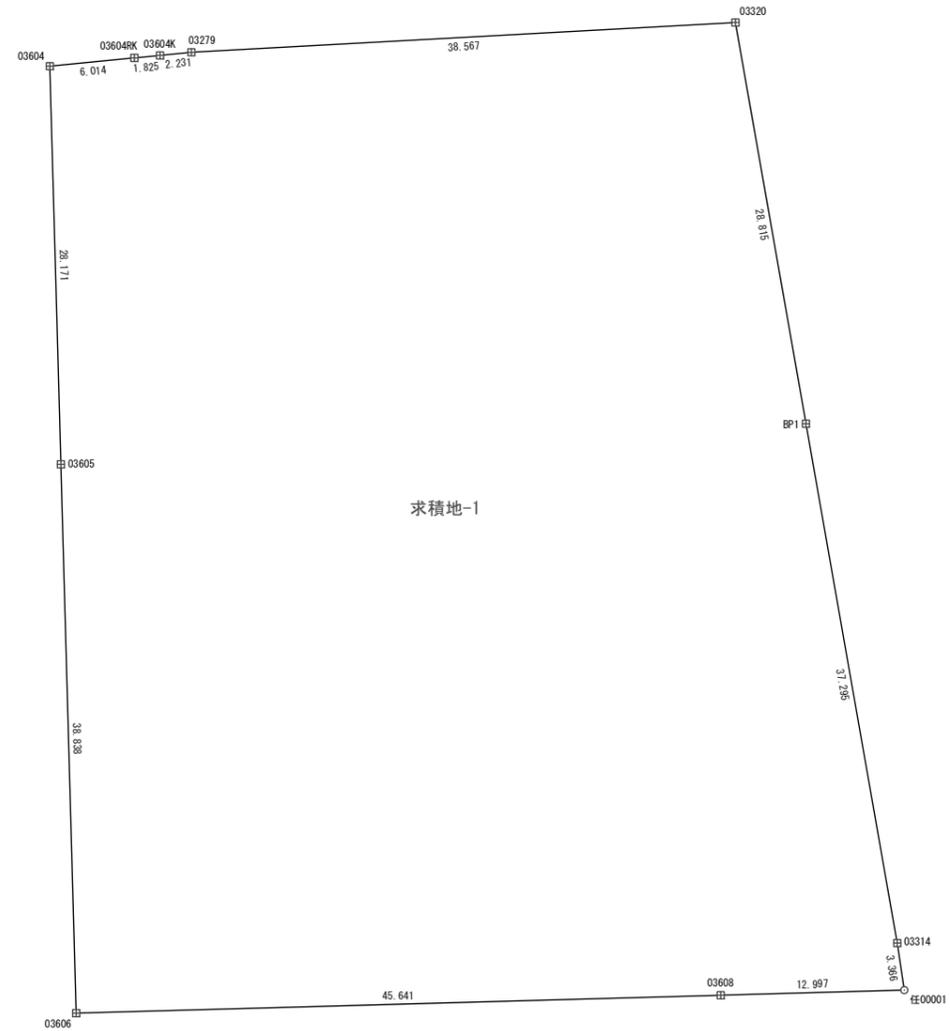

横断図
S=1/100

NO. 2
CH=11.00
FH=


NO. 1
CH=11.04
FH=

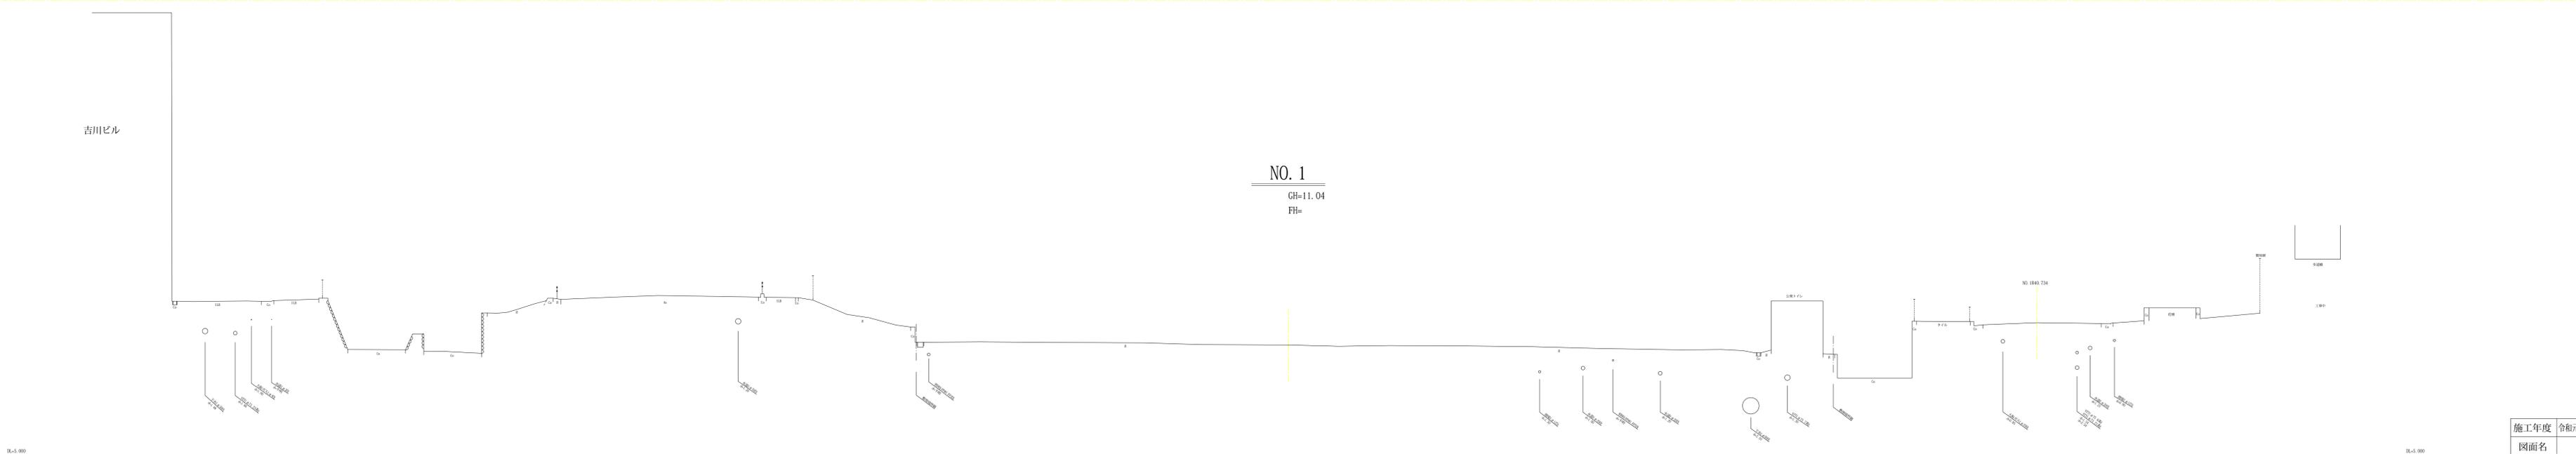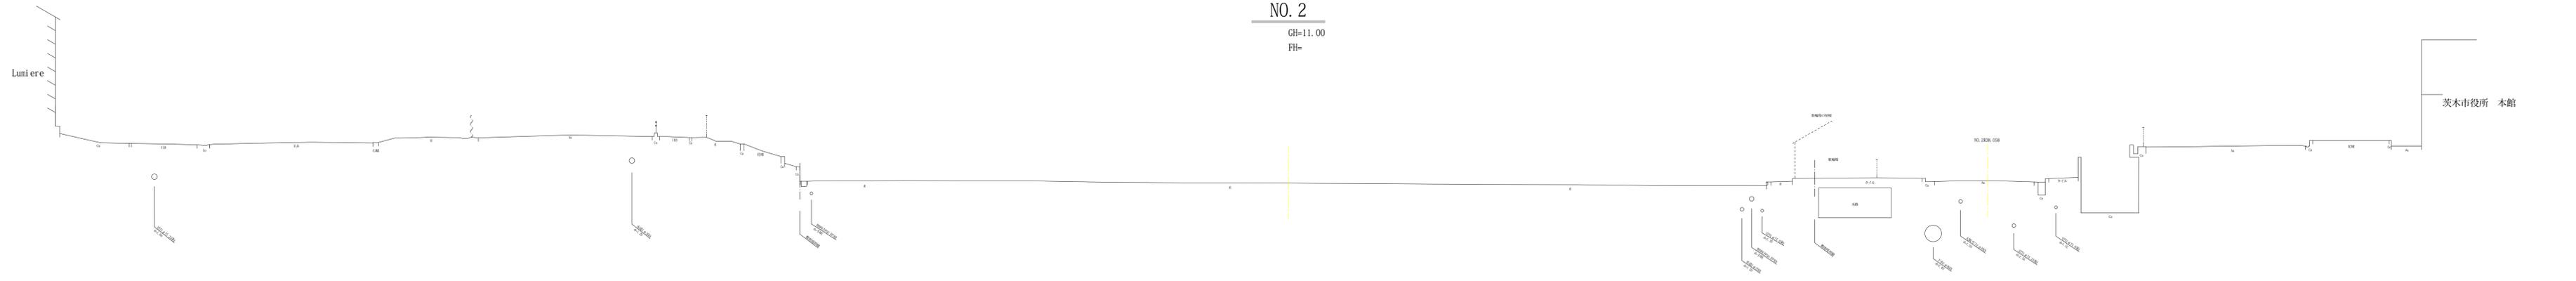


施工年度	令和元年度	図番	1/2
図面名	横断図		
工事名	中央公園(南)敷地測量調査業務		
施工位置	茨木市駅前三丁目 地内 ほか		
茨木市建設部建設課建築係			

横断図
S=1/100

NO. 4
CH=11.18
FH=

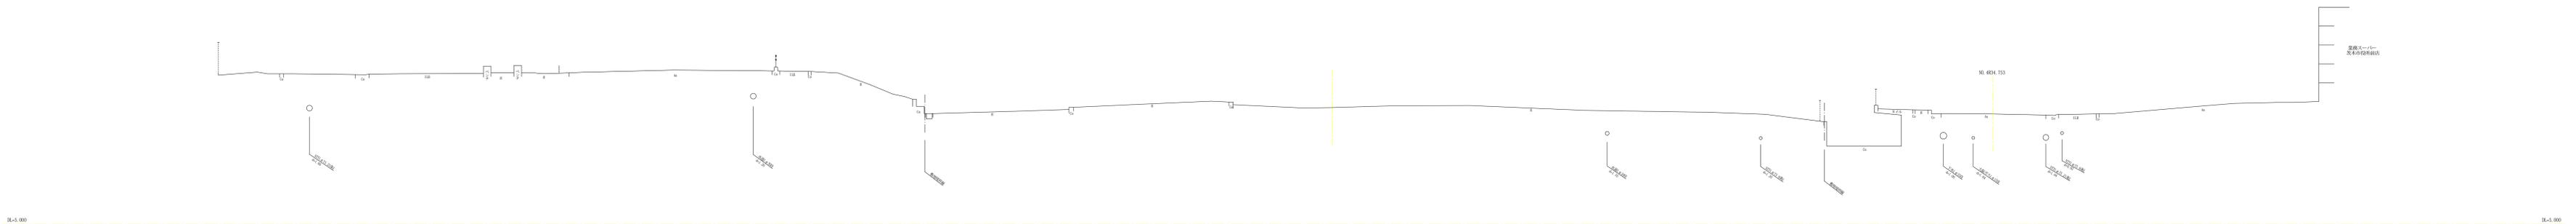


NO. 3
CH=11.69
FH=

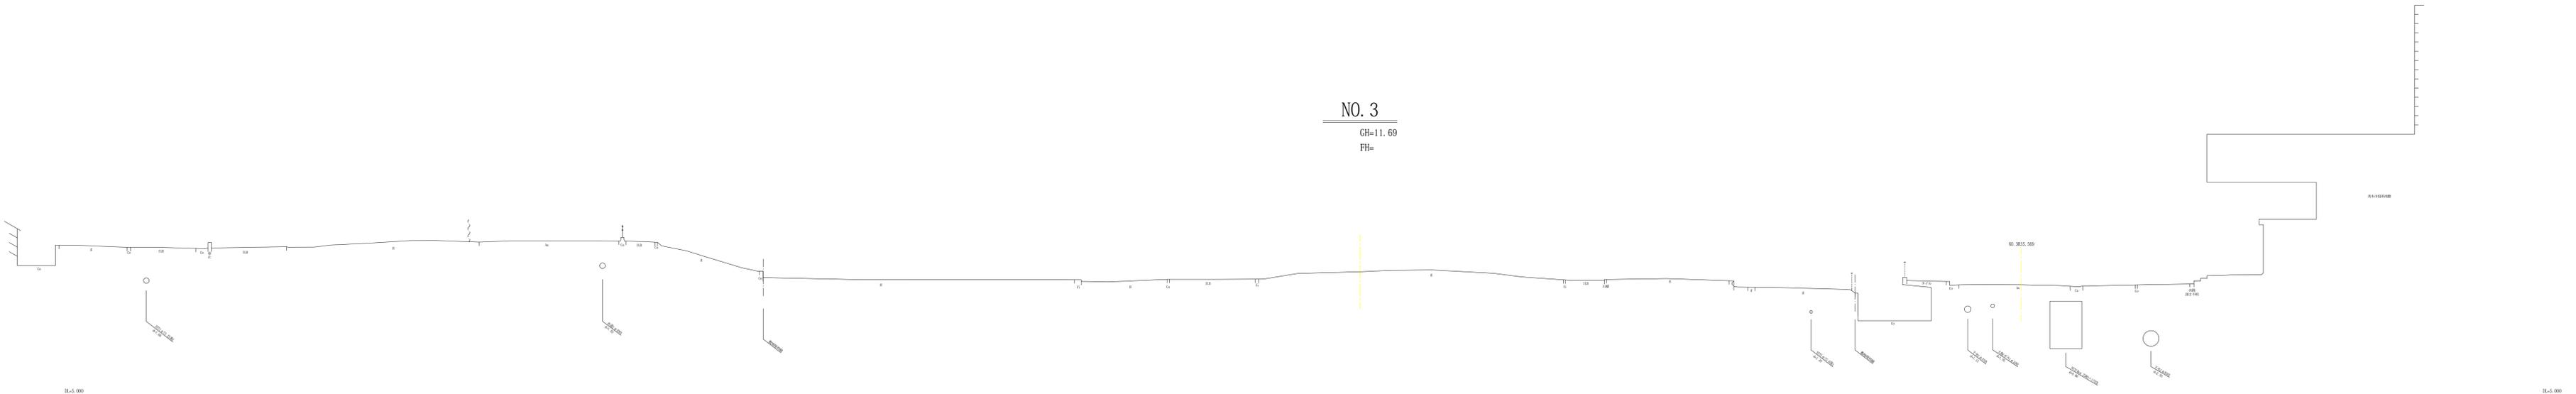


施工年度	令和元年度	図番	2 / 2
図面名	横断図		
工事名	中央公園(南)敷地測量調査業務		
施工位置	茨木市歌前三丁目 地内 ほか		
茨木市建設部建設課建築係			


縦断面(本線)

V=1/100
H=1/100

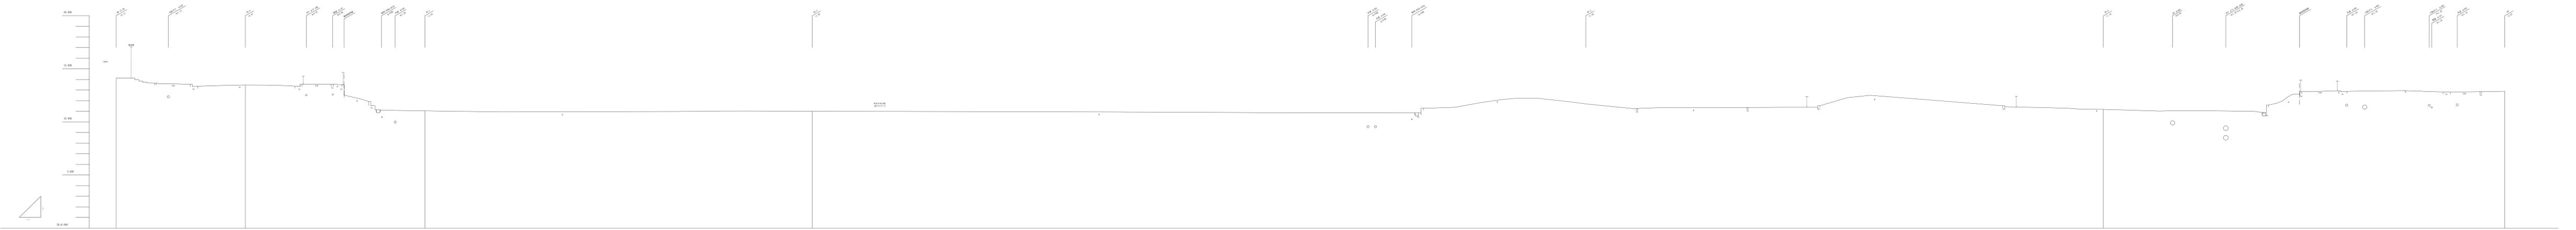


縦断面(副)
V=1/100
H=1/100

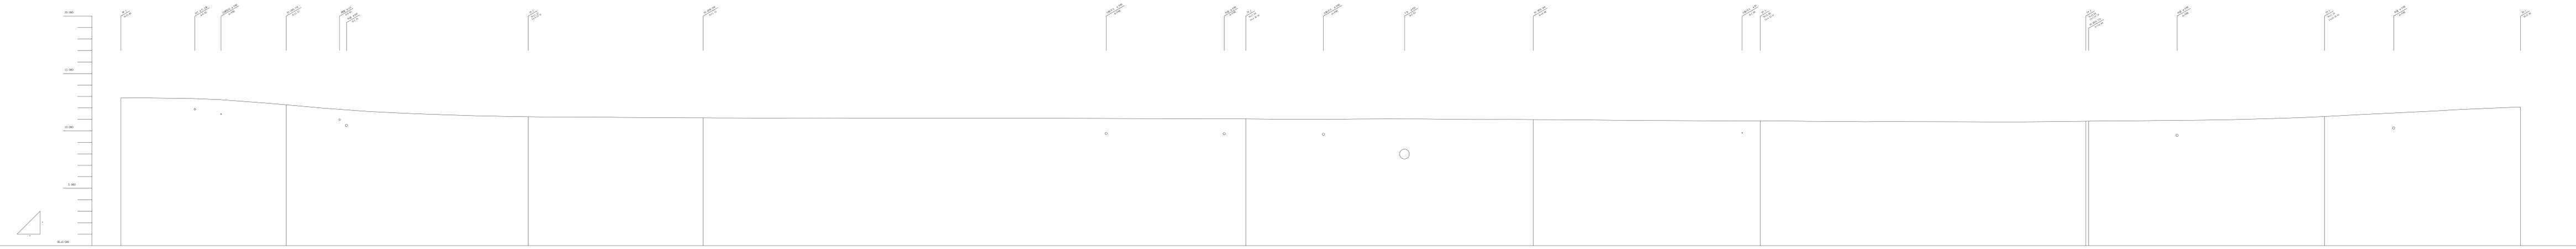

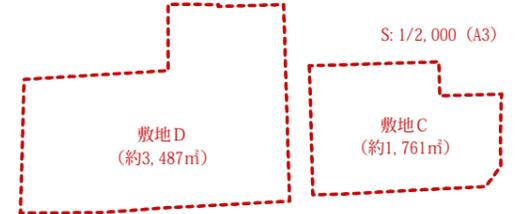

※提案上の範囲であり実際の敷地設定など詳細は今後の検討による


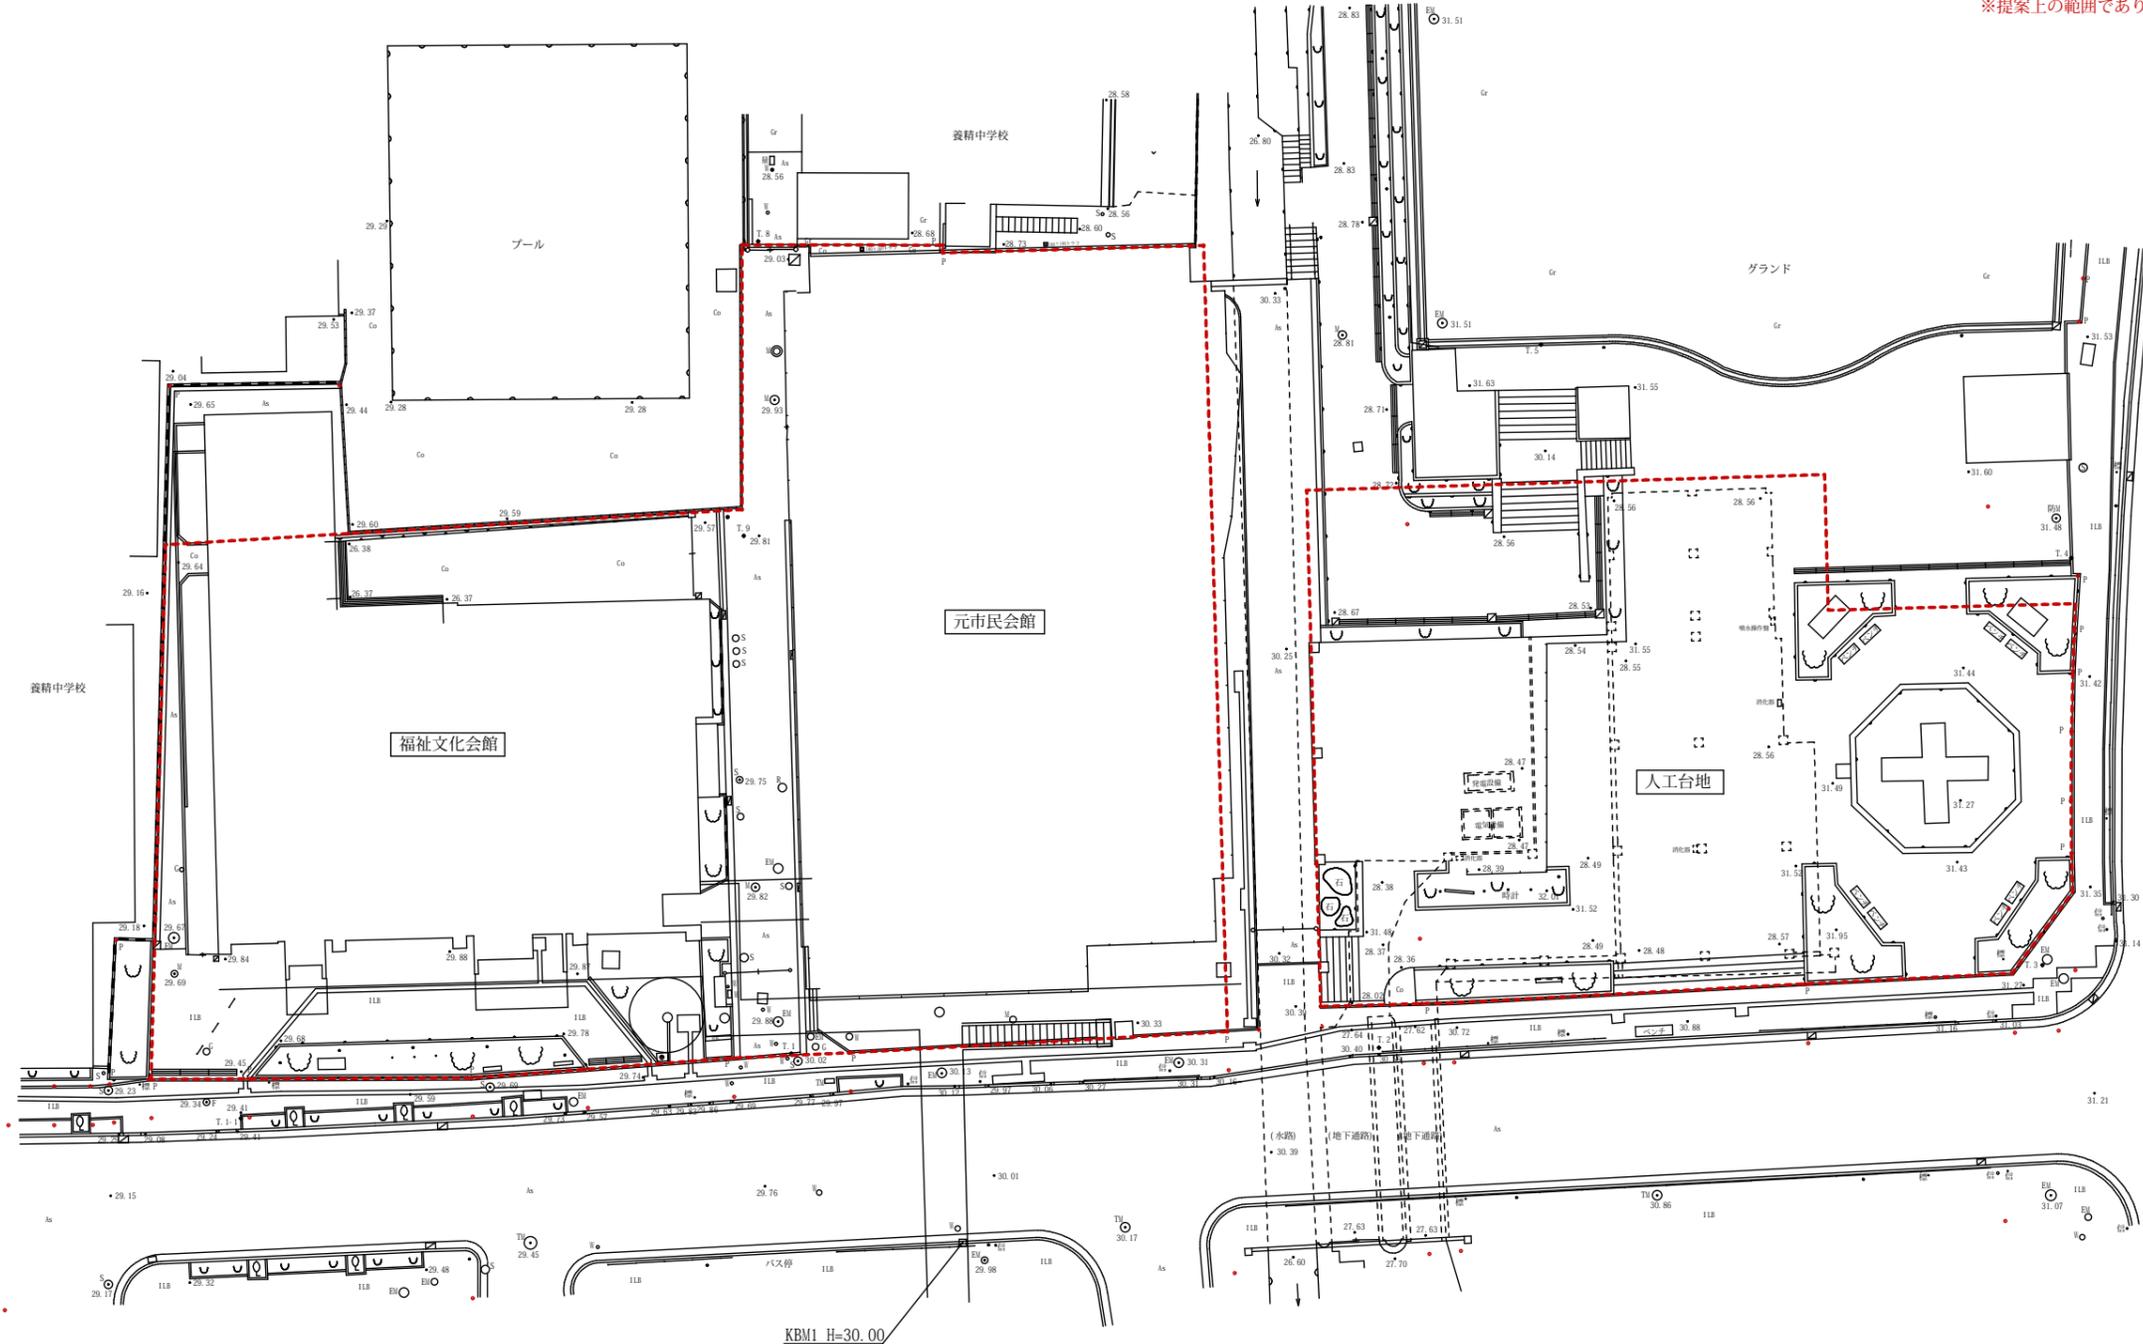


凡例	
マンホール雨水	○R
マンホール下水	○S
マンホール(その他)	○H
マンホール電気	○EH
マンホール電話	○TE
ガス弁	○G
上水栓	○U
消火栓	○F
電柱	○ET
電柱	○T
道路標識	●標
信号柱	●信
カーブミラー	●ミ
集水側	●集
法面	—
擁壁法面	—
石積法面	—
ブロック積法面	—
土留	—
土留壁	—
ブロック壁	—
インターロッキング	—
コンクリート	—
アスファルト	—
土壌	—
フェンス	—
植木・花壇	—
流氷方角	—
防火水槽マンホール	○FM
金属プレート	●P

図名	現況平面図	
縮尺	1/250	図番
所在	茨木市駅前四丁目 地内	
備考	現況測量は、任意座標及び標高は海抜バス停近くK B Mを設け、任意標高のH=30.00とした。本図は、地積測量図を参考に現況境界プレートに合わせた。	
測量	平成30年4月17日	作図 平成30年4月26日

敷地C・D現況平面図

茨木市 建設部 建築課				平成30年9月		元市民会館及び人工台地ほか解体工事	
課長	課長代理	主幹	係長	担当	現況全体配置図(測量図)	A1: 1/250 A3: 1/500	A-004

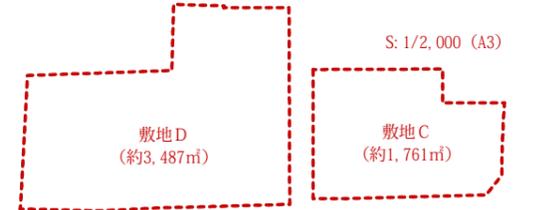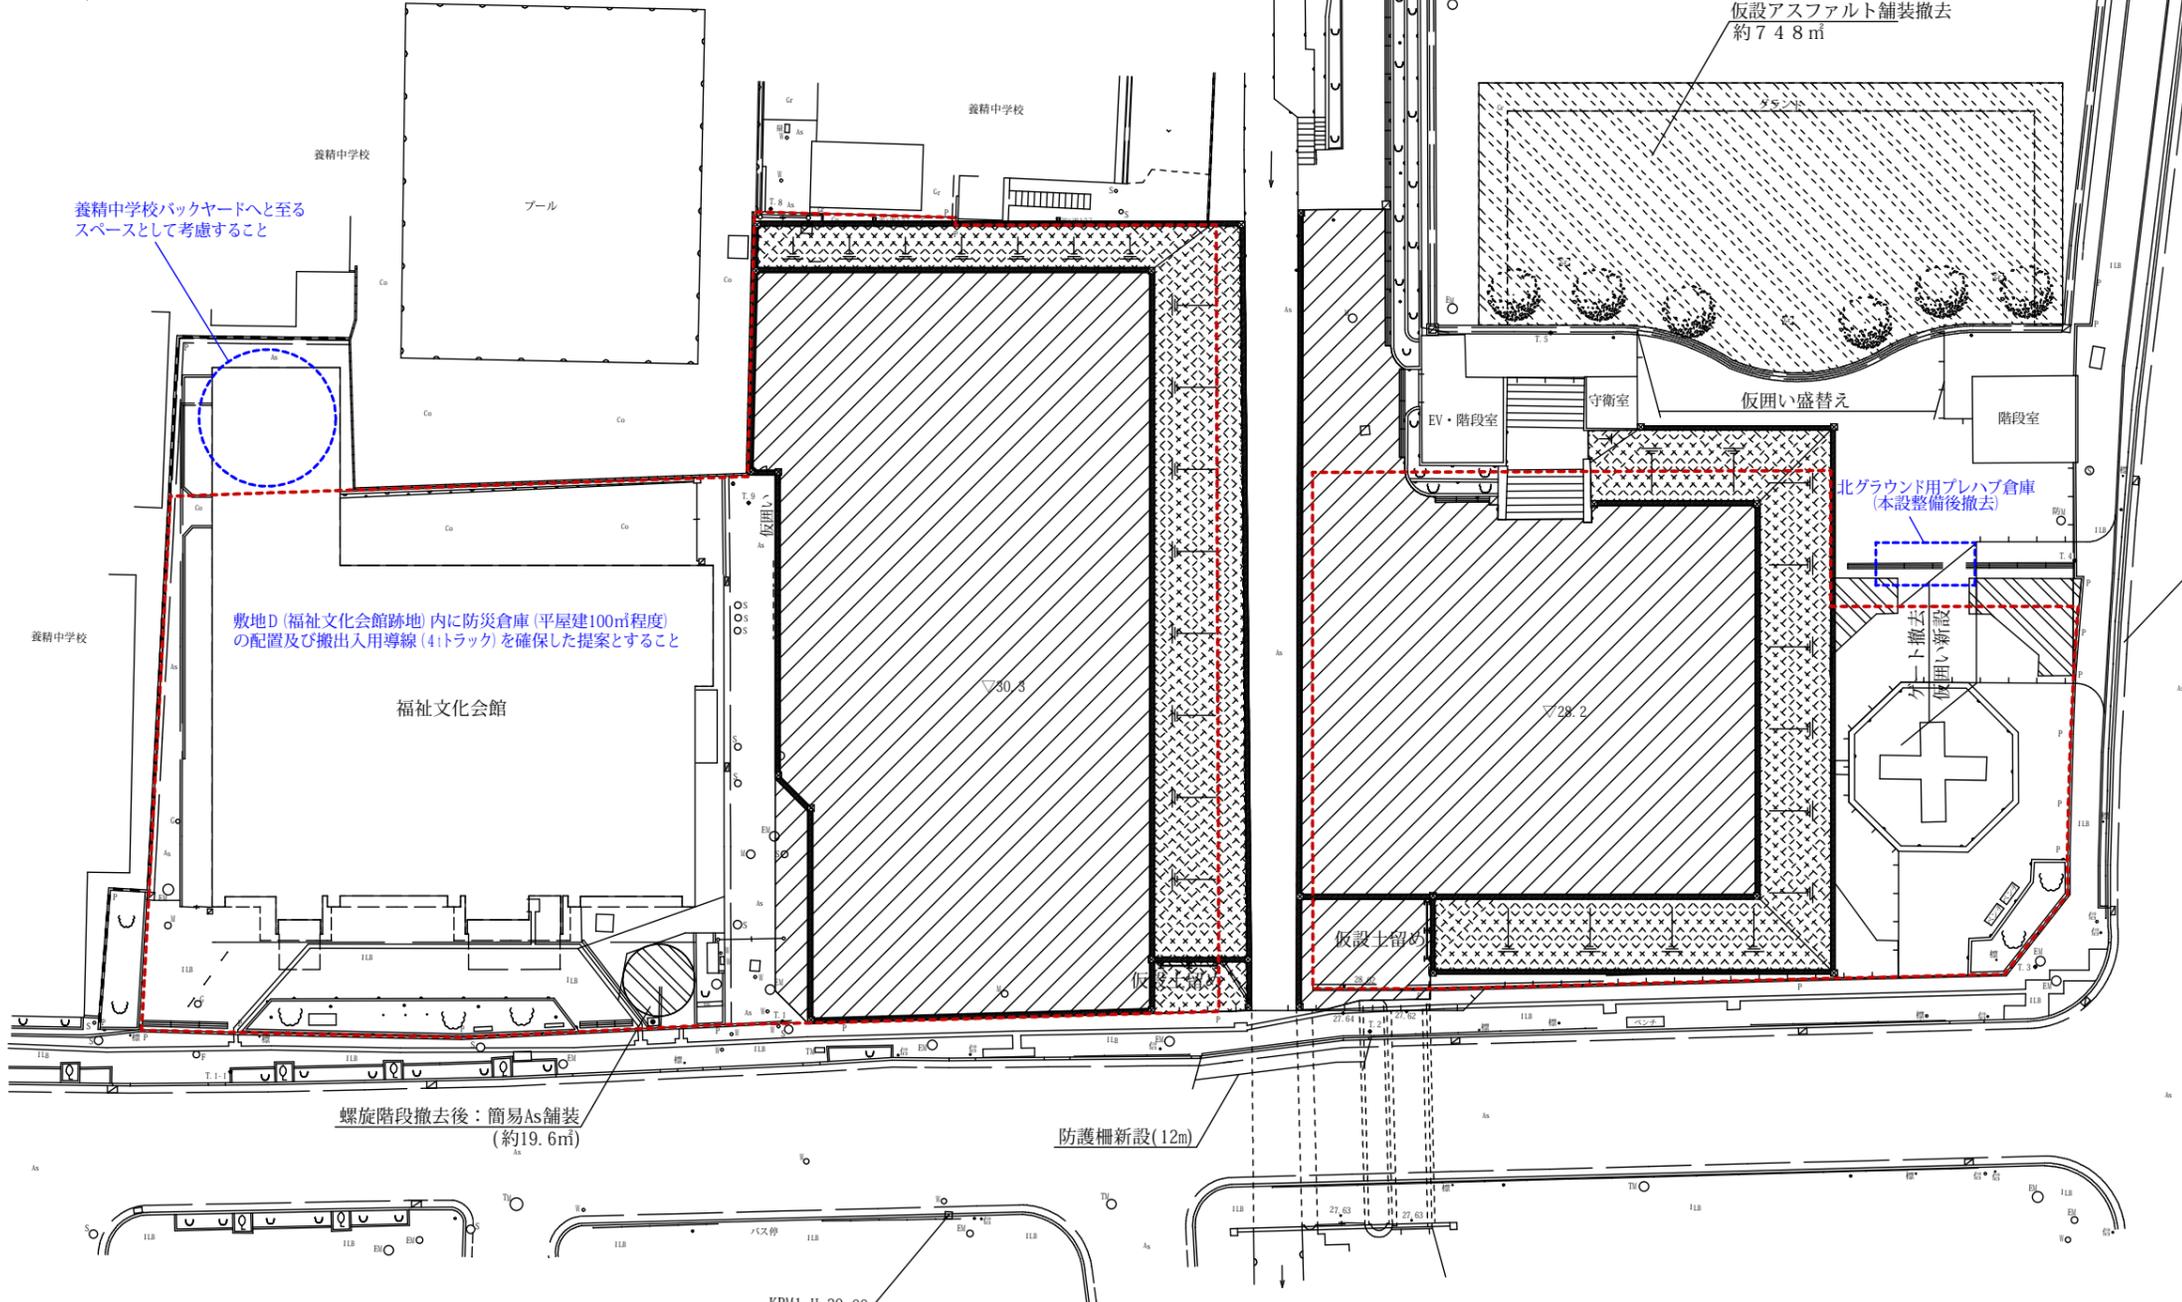

※提案上の範囲であり実際の敷地設定など詳細は今後の検討による

- △ A型バリケード(1週間)
- H3000万能銅板+全面シール印刷(買取)
- × H3000万能銅板+全面シール印刷(買取)
H2000防球ネット
- ガードフェンス
- ▨ 仮設アスファルト舗装
- ▩ 仮設アスファルト舗装撤去
- 整地 約2467㎡
- ▨ 法面保護: 植生基材吹付(厚10cm) 約918㎡
- U型トラフ(300)・グレーチング蓋掛け 約477m
(細目・ノンスリップタイプ・歩行用)
- 既製品会所□300×H400(CON蓋掛け付) 箇所
グラウンド整地: ニュークレイ舗装(校庭タイプ) 同等品

歩道復旧W=10,000(別途工事)
 ガードパイプ: 新設 L=10m
 緑石ブロック(150/170×200×600) 新設 L=10m
 インターロッキングブロック舗装復旧 約22㎡
 ※切下げ部は(仮称) 暫定広場整備工事に引き継ぐこと。

工事内容

次期工事引渡し	
①	仮設乗入ブリッジ・水路養生撤去
②	工事ヤード仮囲い盛替え
③	仮設アスファルト舗装撤去
④	ゲート撤去、仮囲い設置
⑤	北グラウンド全面整地
⑥	歩道橋市役所側取り合い部補修

特記事項

1) 防護柵の設置位置及び仕様は協議による。

STEP-8

敷地C・D現況平面図(解体後)

茨木市 建設部 建築課		平成30年9月		
課長	課長代理	主幹	係長	担当

元市民会館及び人工台地ほか解体工事			
解体ステップ図(STEP-8)	A1: 1/250 A3: 1/500		A-076