



元市民会館及び人工台地ほか解体工事工程図

1月作業工程

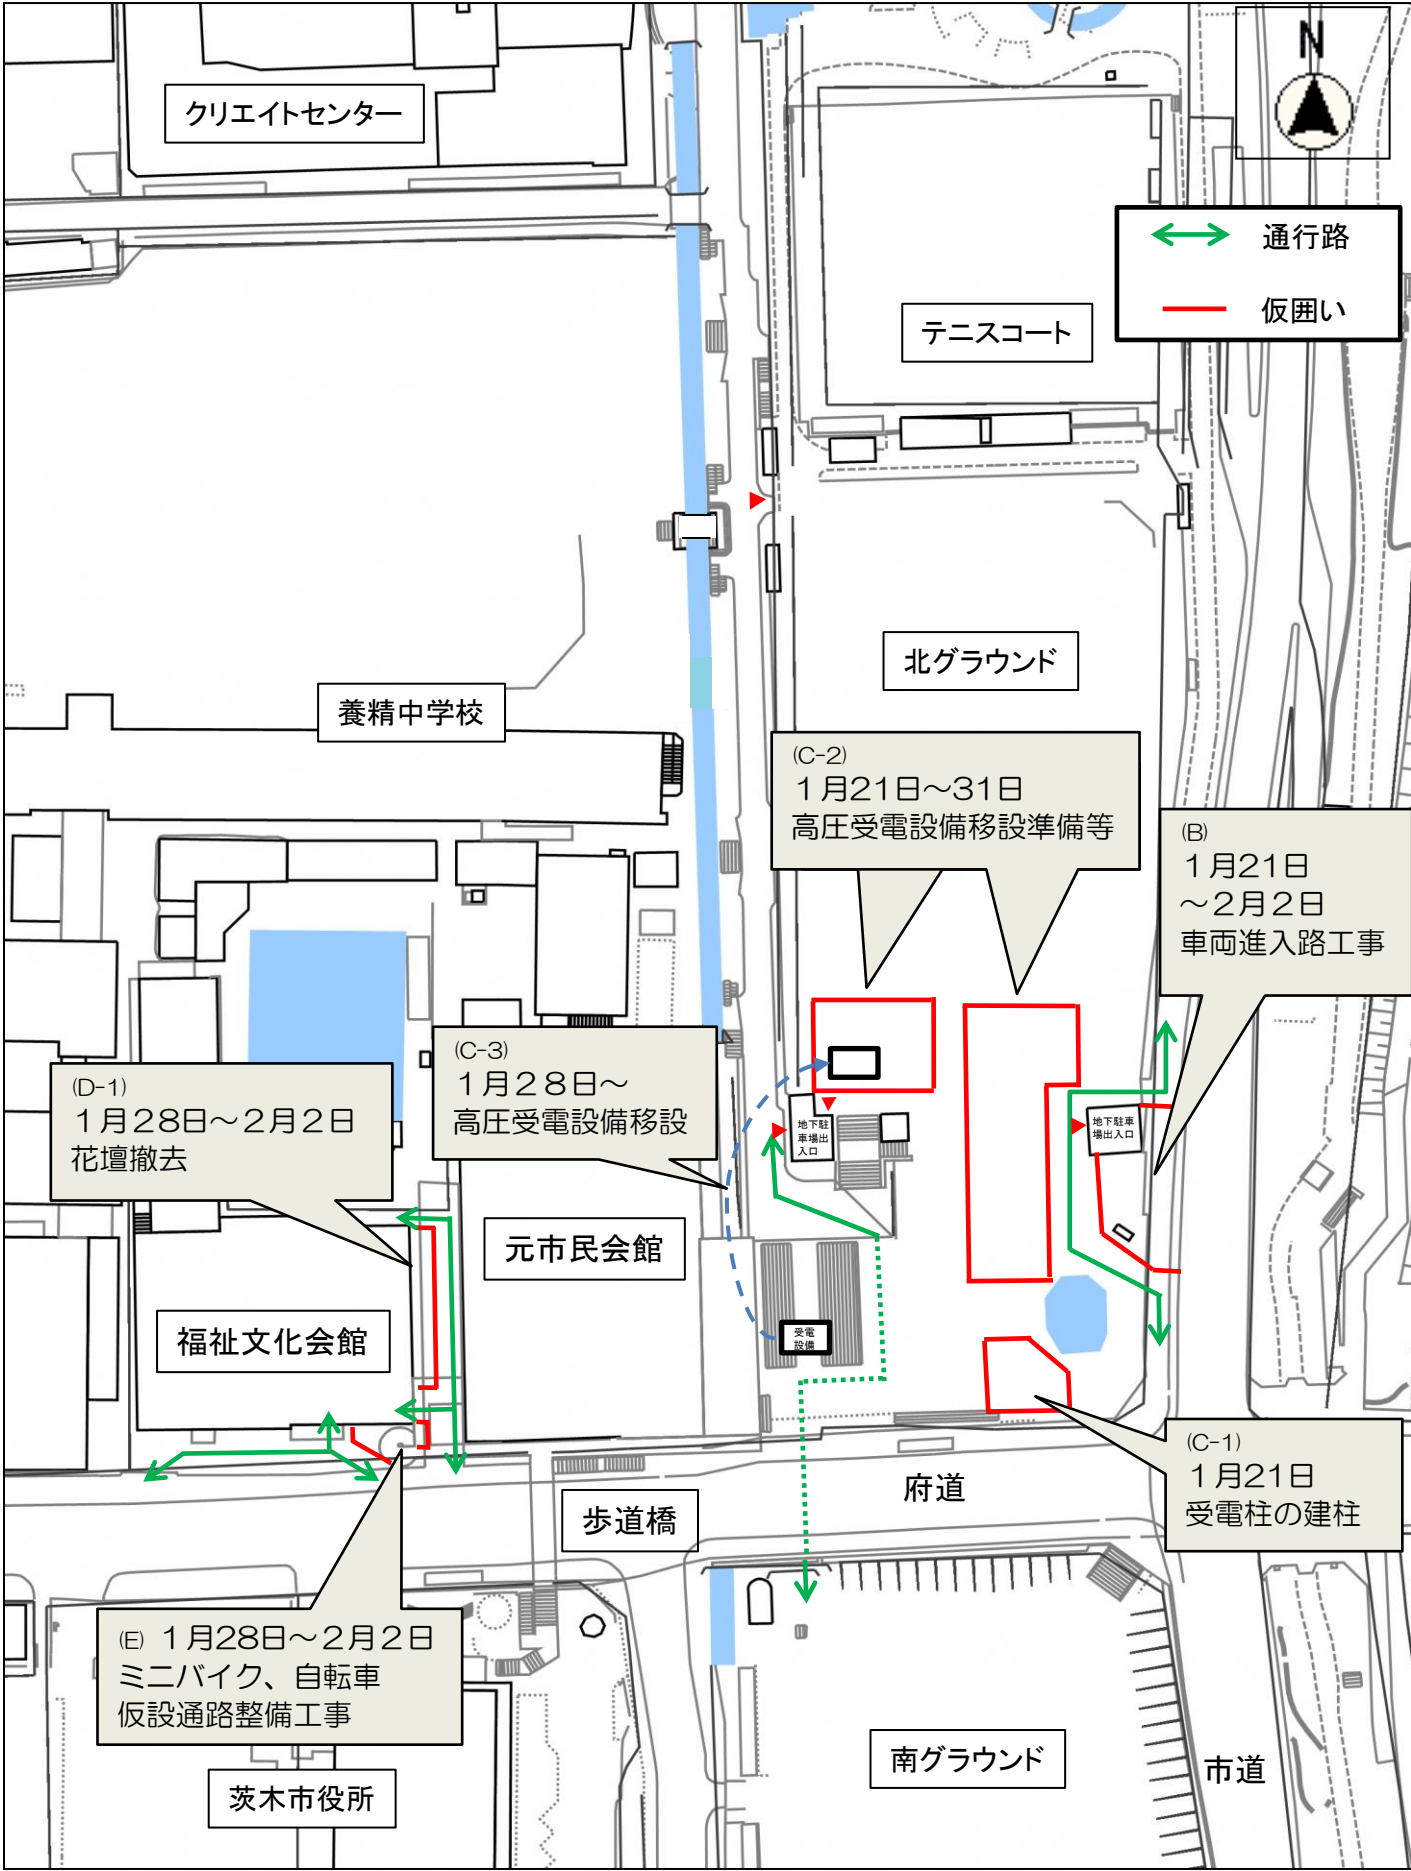

2月作業工程

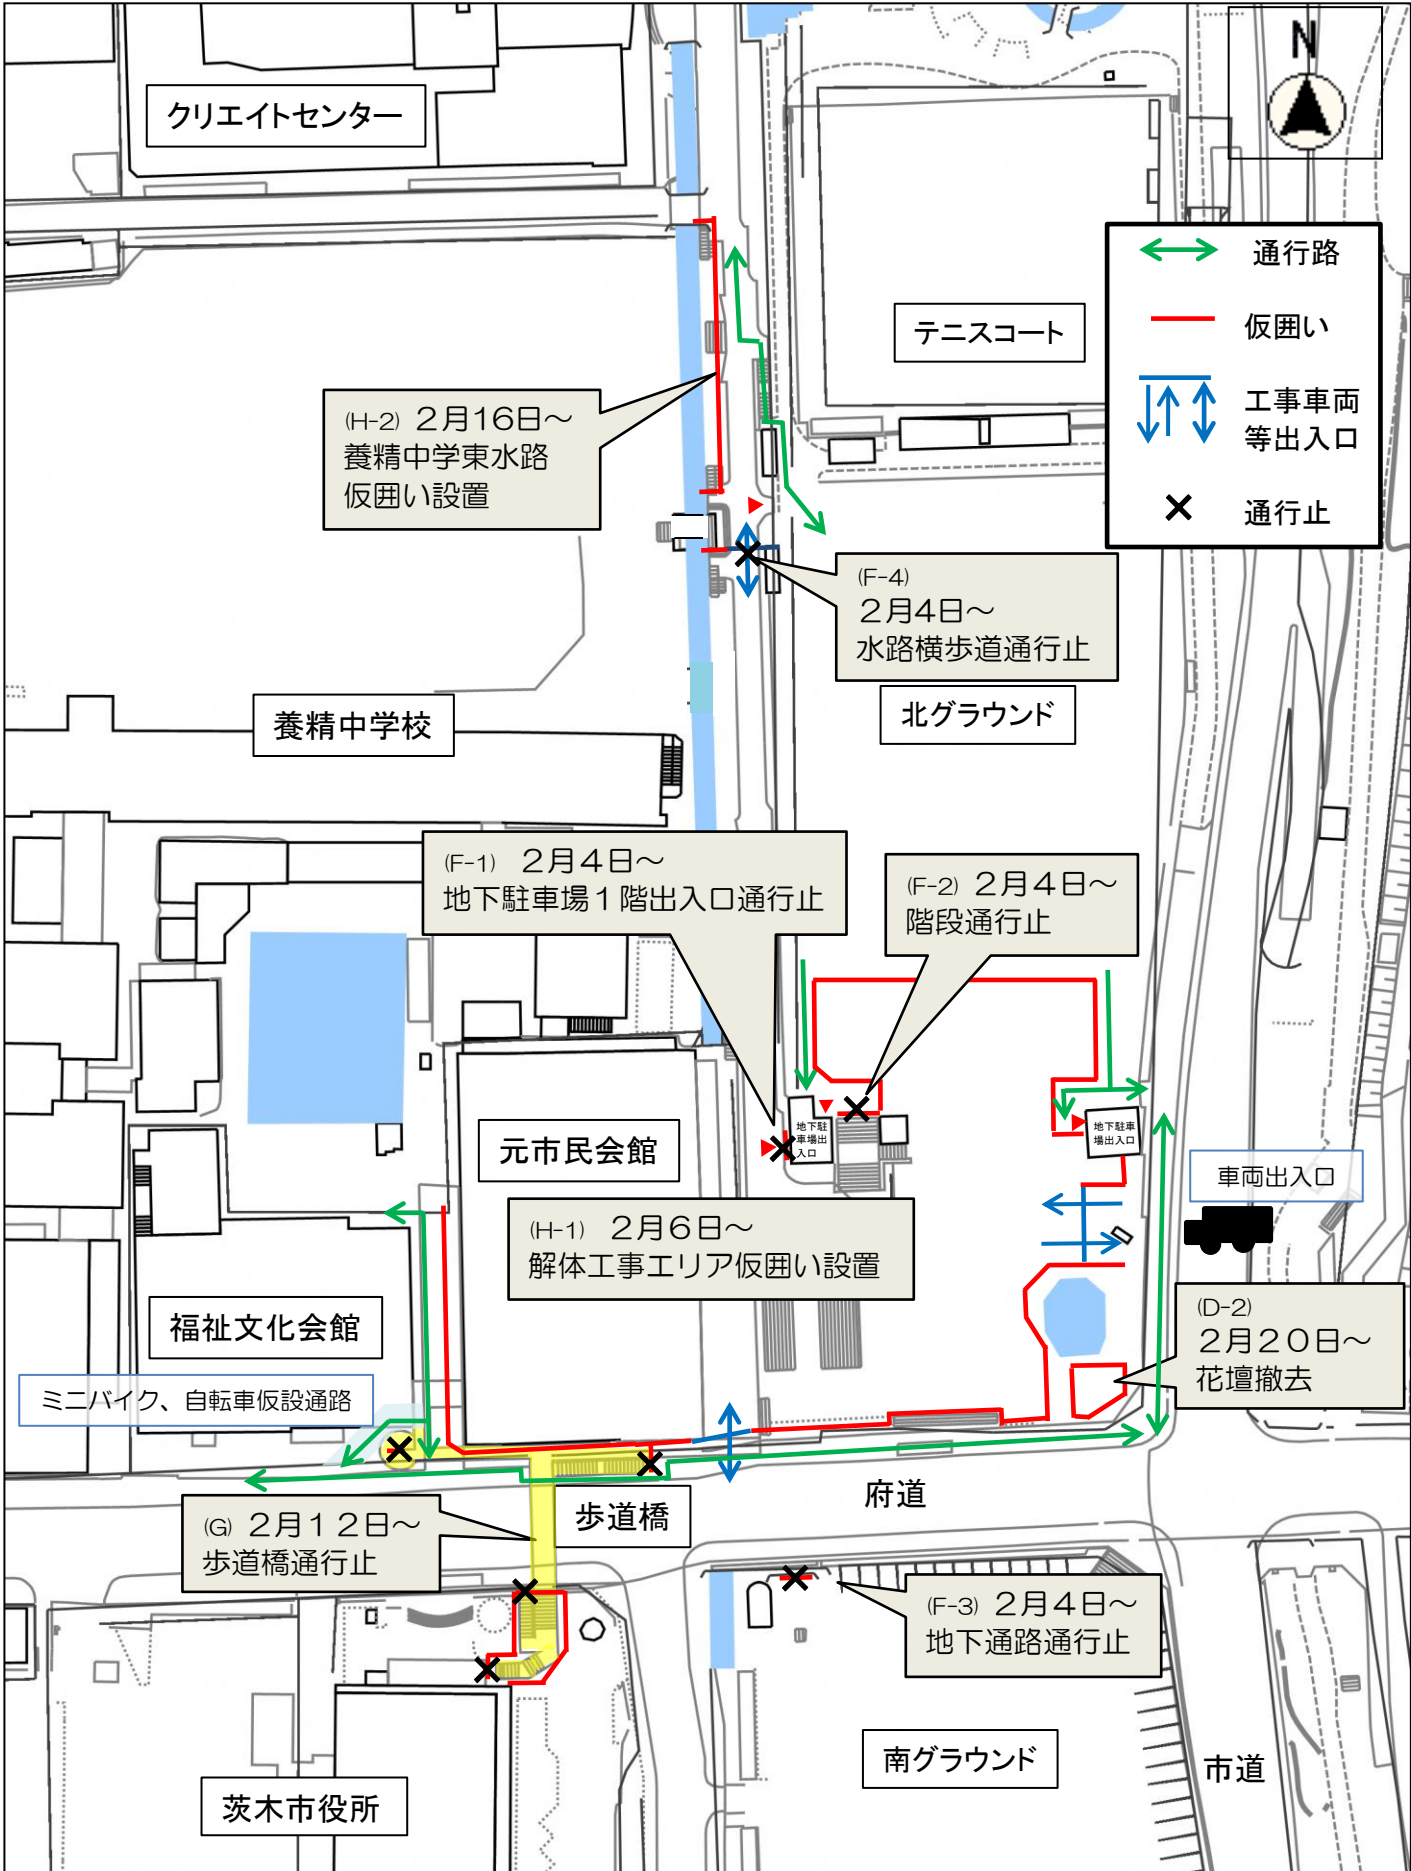

※車両通行時は交通誘導員の配置を行います