
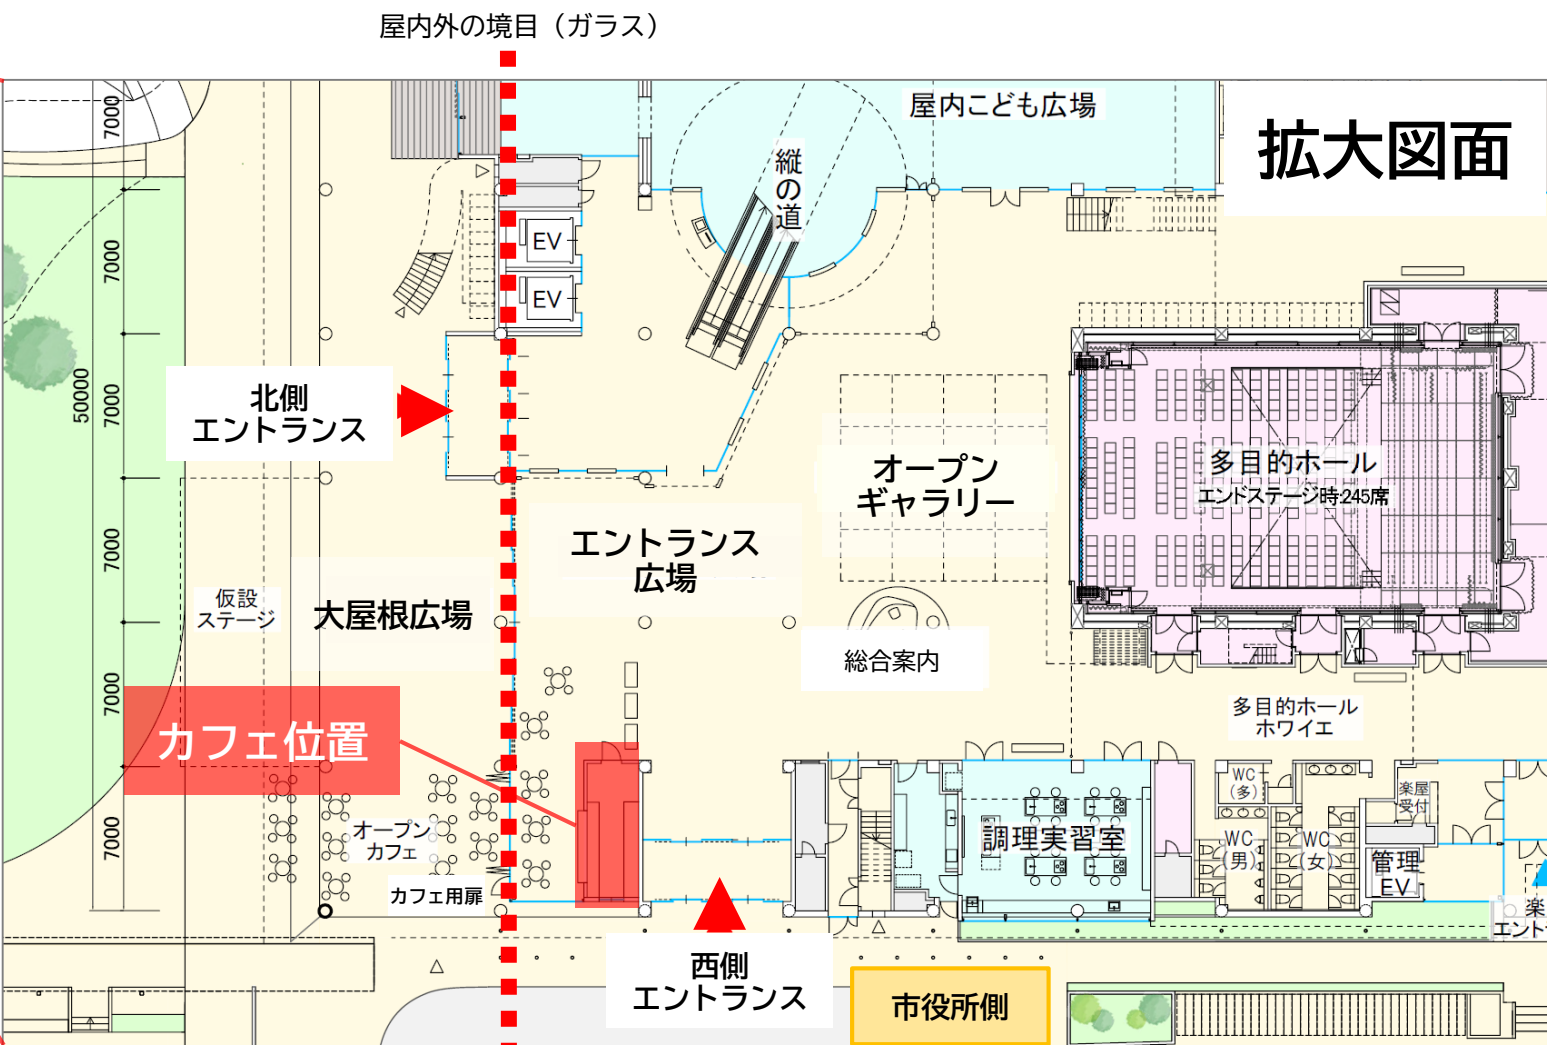


カフェ位置

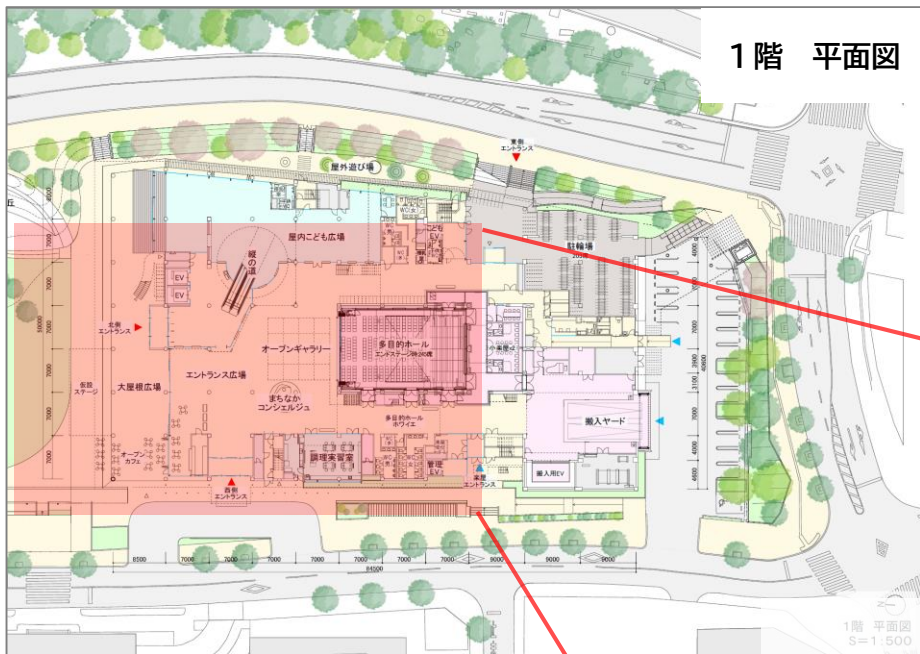



カフェの周辺環境

- 1階エントランス部分にあり、芝生広場に面する立地。
- 施設内外はガラス面となっており、気候のよい時期は開口部分を開放することもある。
- カフェ北側には、大屋根広場下の座席に提供しやすいよう、カフェ用の出入口を設けている。
- キッチンスペース西側には、テイクアウト専用窓を設けている。

カフェ詳細図面




芝生広場

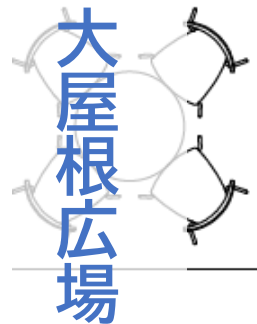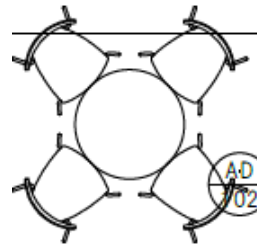

大屋根広場

凡例	
	埋込コンセント 2P15Ax2
	埋込コンセント 2P15Ax2 E・ET付
	スイッチ2個
	調光器
	電話機 (無印：一般、TK：多機能)
	室内用温度検出器

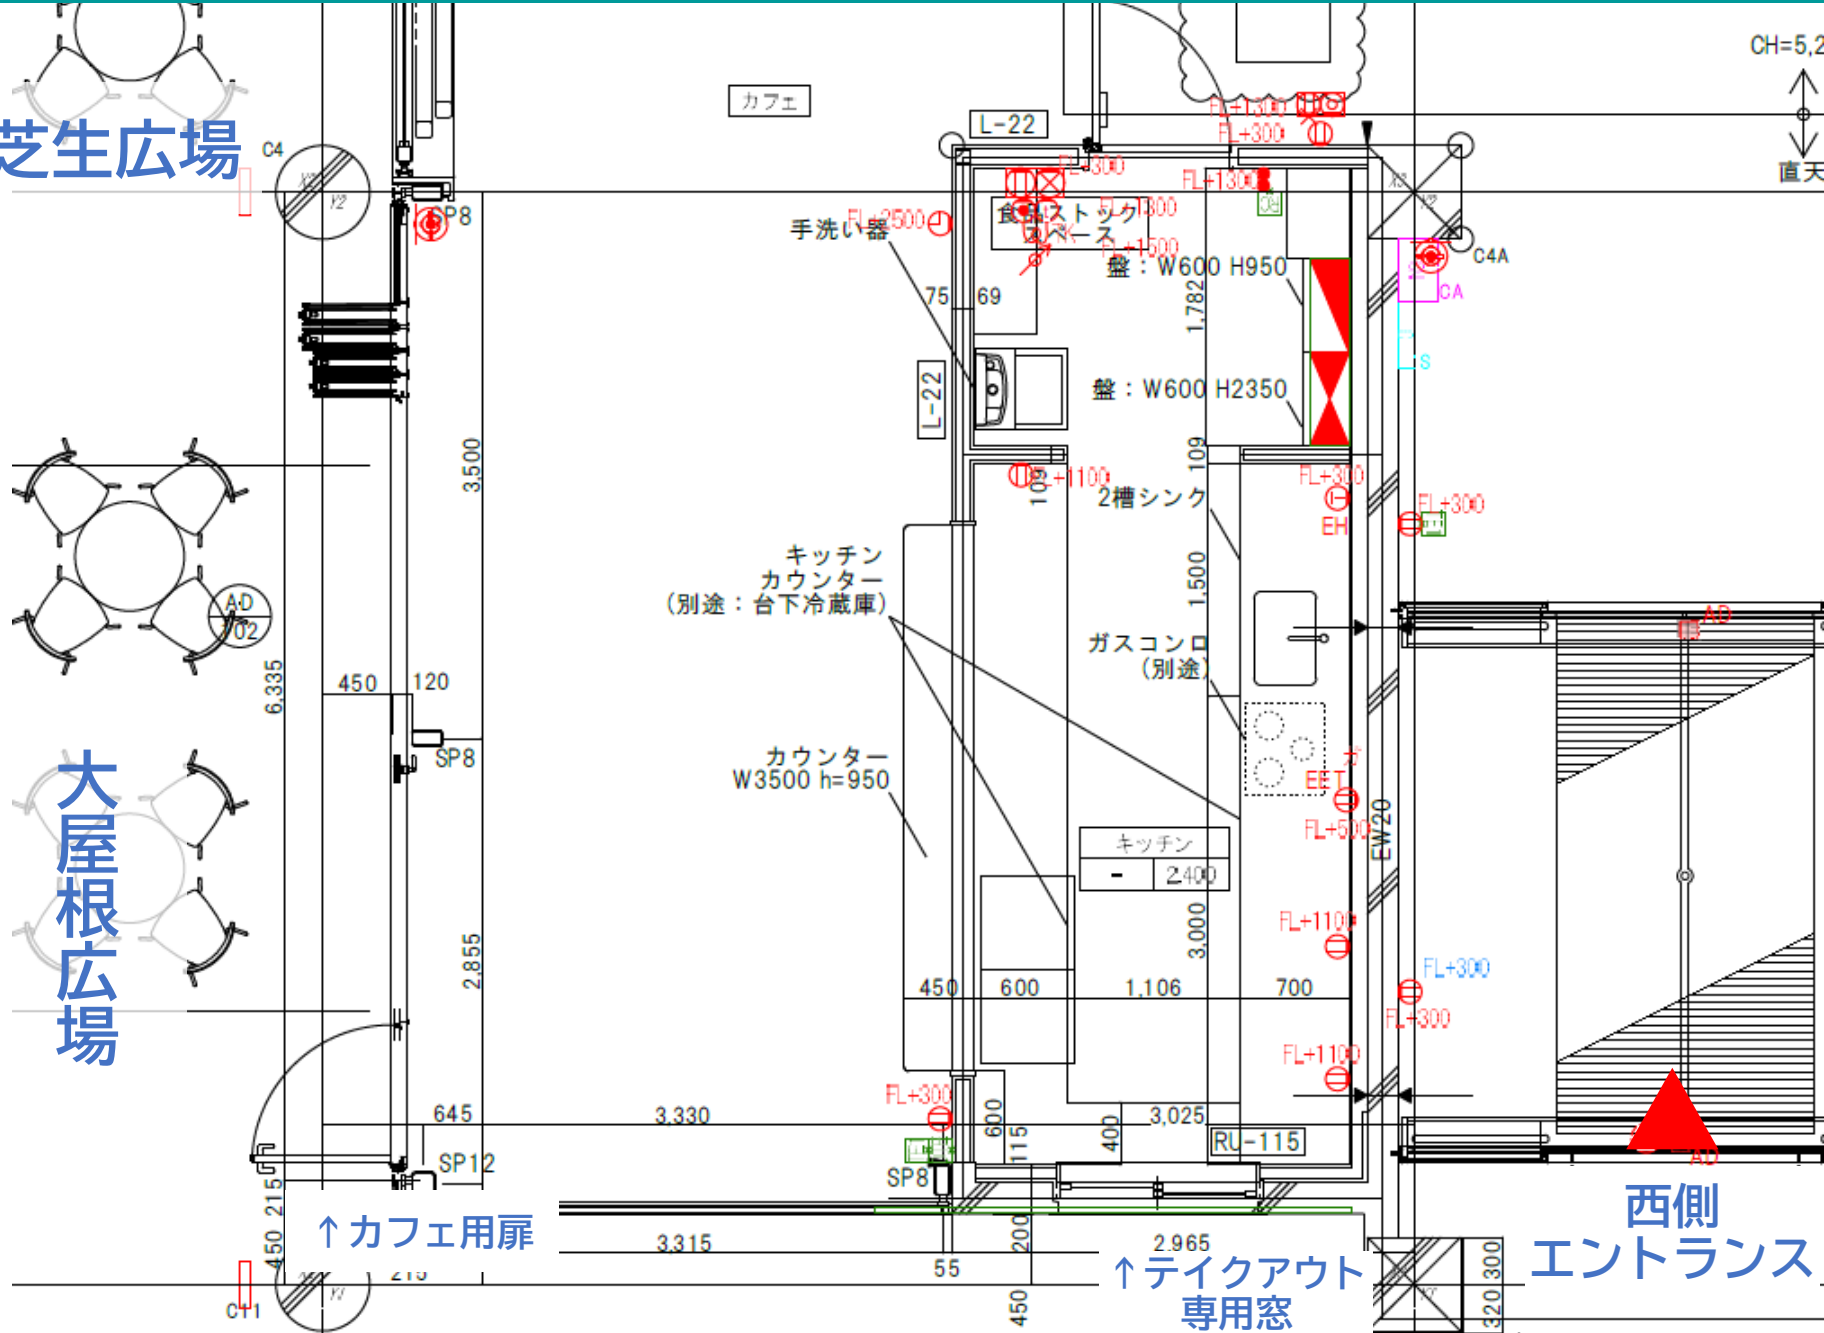

イメージ



多目的ホール

西側エントランス

カフェ

エントランス広場

北側エントランスから施設に入り、右手（西側）を見た様子

イメージ



北側から見たおにクル外観