

1階 平面図  
S=1:500



屋外遊び場

屋内こども広場

縦の道

オープンギャラリー

エンタランス広場

まちなか  
コンシェルジュ

多目的ホール  
ホワイエ

調理実習室

管理  
EV

搬入用EV

搬入ヤード

駐輪場  
203席

北側  
エントランス


東側  
エントランス

西側  
エントランス

8000  
7000  
7000  
50000  
7000  
7000  
7000  
7000

4000  
7000  
7000  
3900  
40600  
7000  
4000  
4800

8500 7000 7000 7000 7000 7000 7000 9000 9000 9000 84500

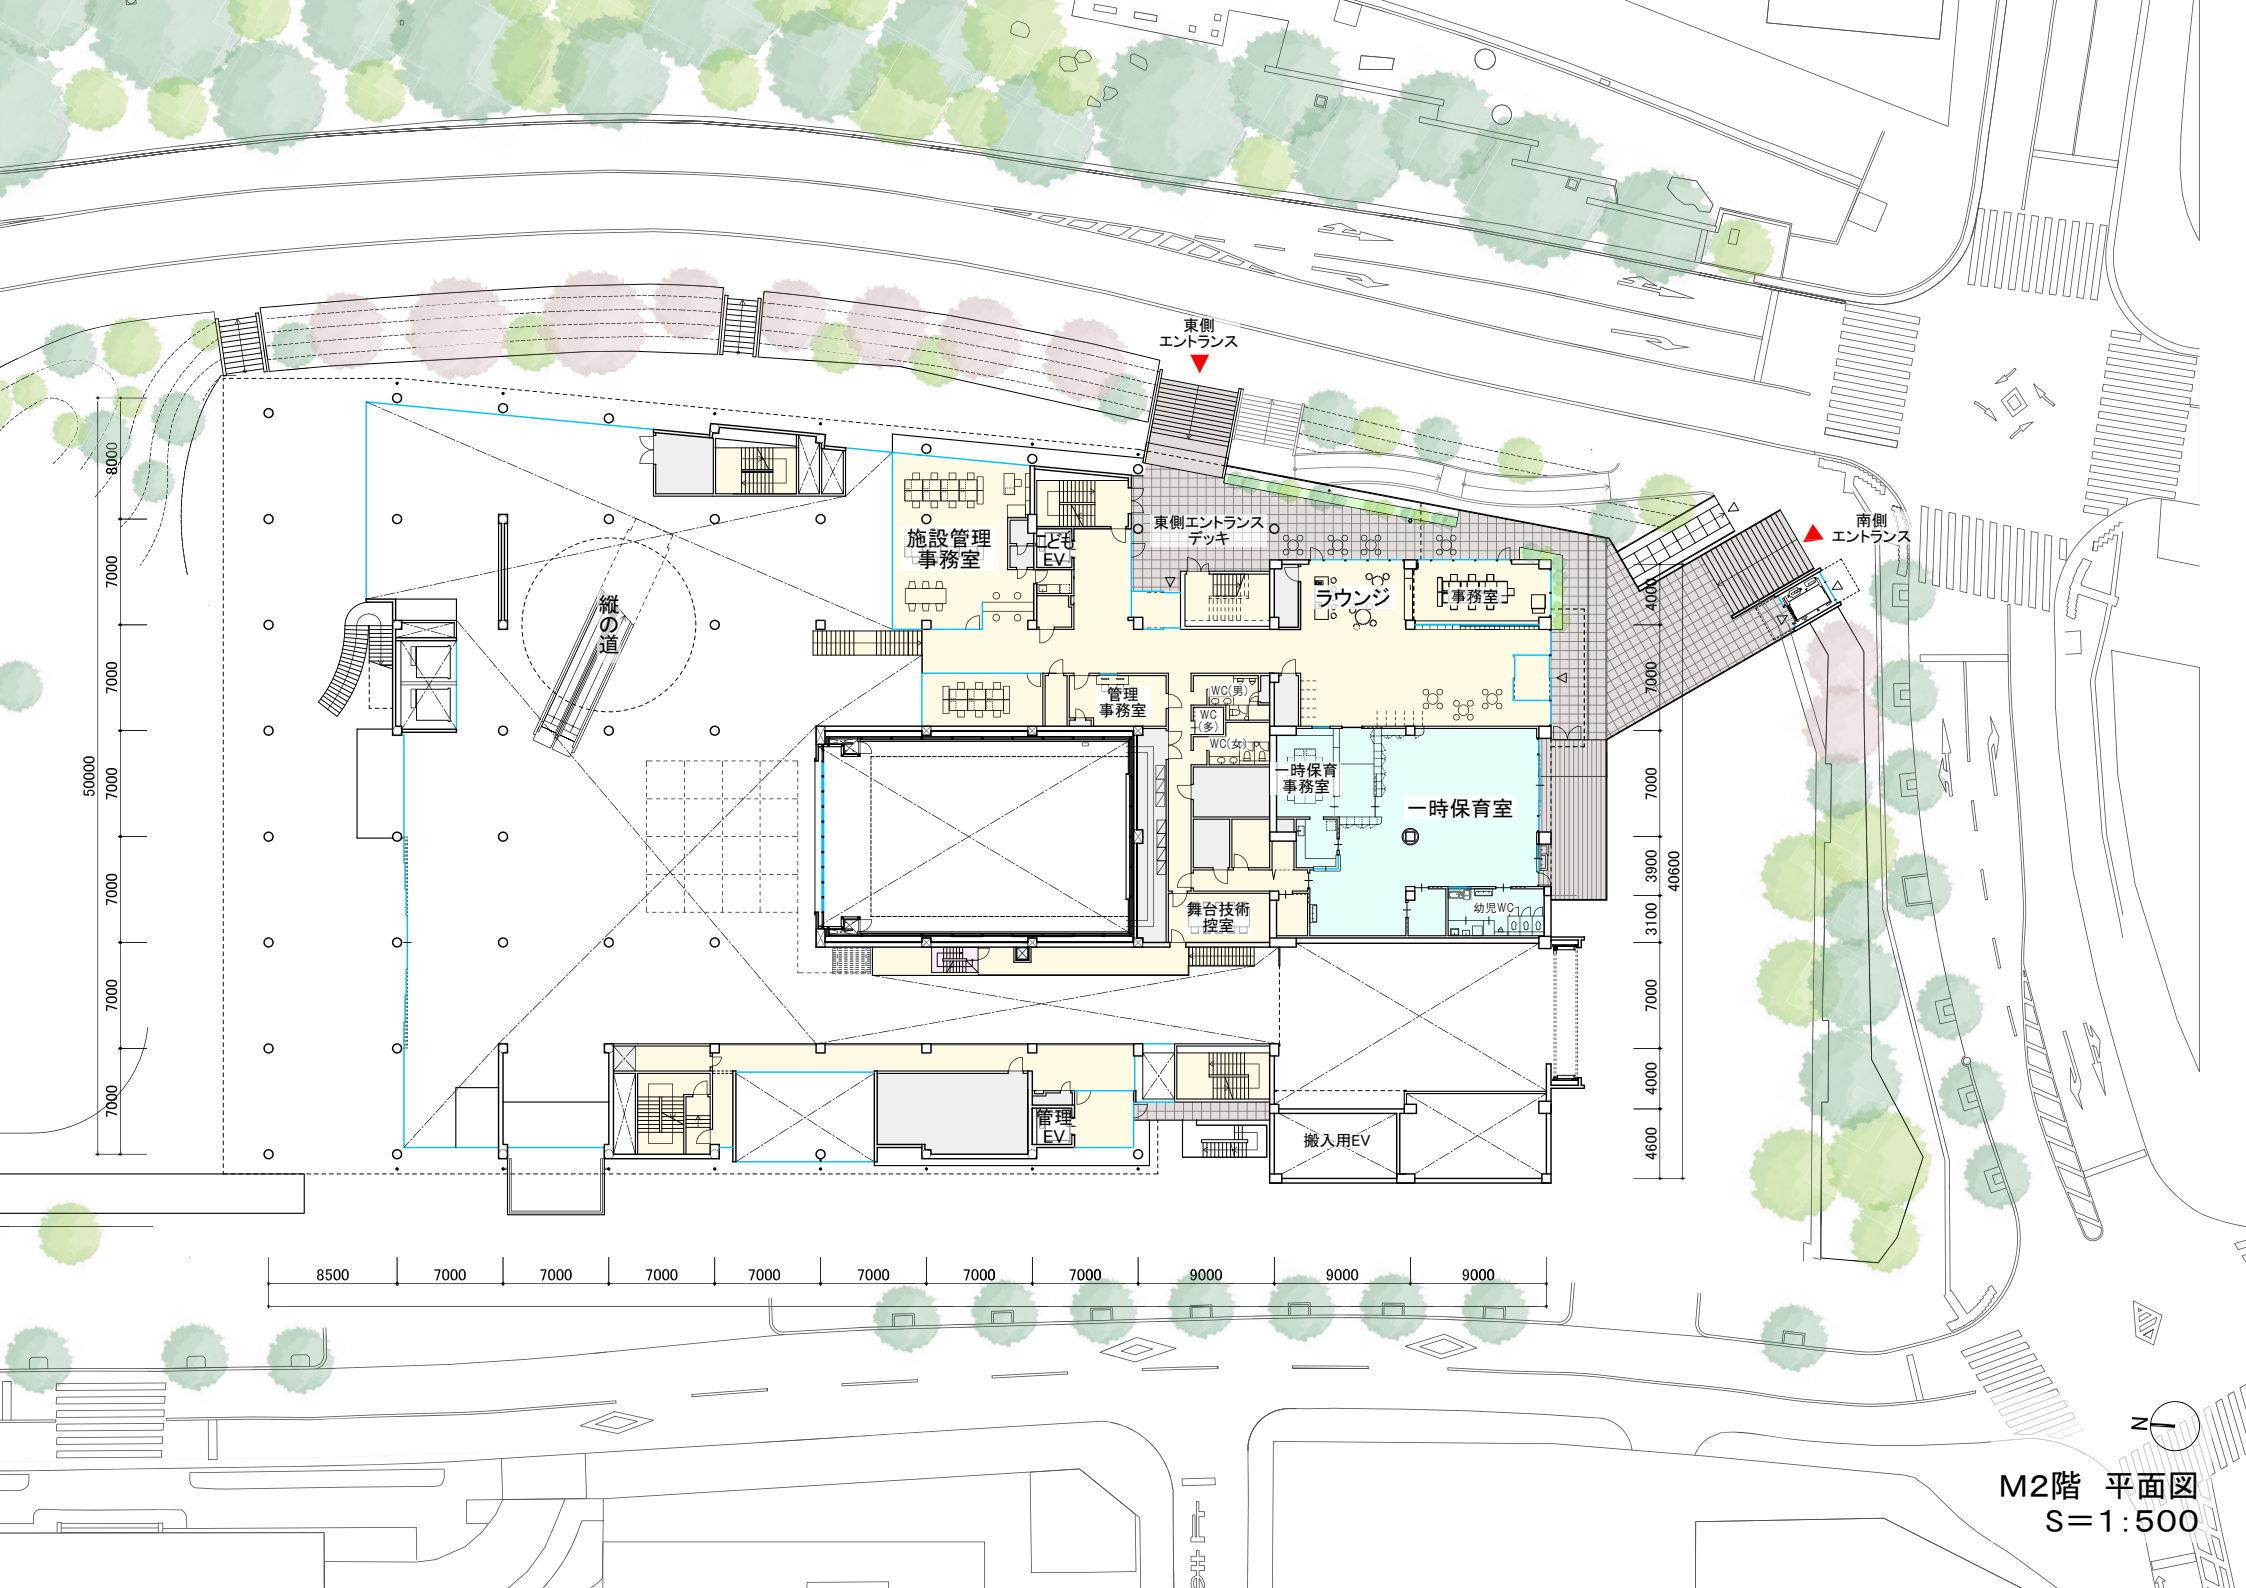

東側  
エントランス

南側  
エントランス

施設管理  
事務室

ラウンジ

事務室

管理  
事務室

一時保育  
事務室

一時保育室

舞台技術  
控室

幼児WC

管理  
EV

搬入用EV

8000  
7000  
7000  
7000  
7000  
7000  
7000  
7000  
7000  
7000


4000  
7000  
7000  
3900  
40600  
7000  
3100  
7000  
4000  
4600

8500 7000 7000 7000 7000 7000 7000 7000 9000 9000 9000




M2階 平面図  
S=1:500




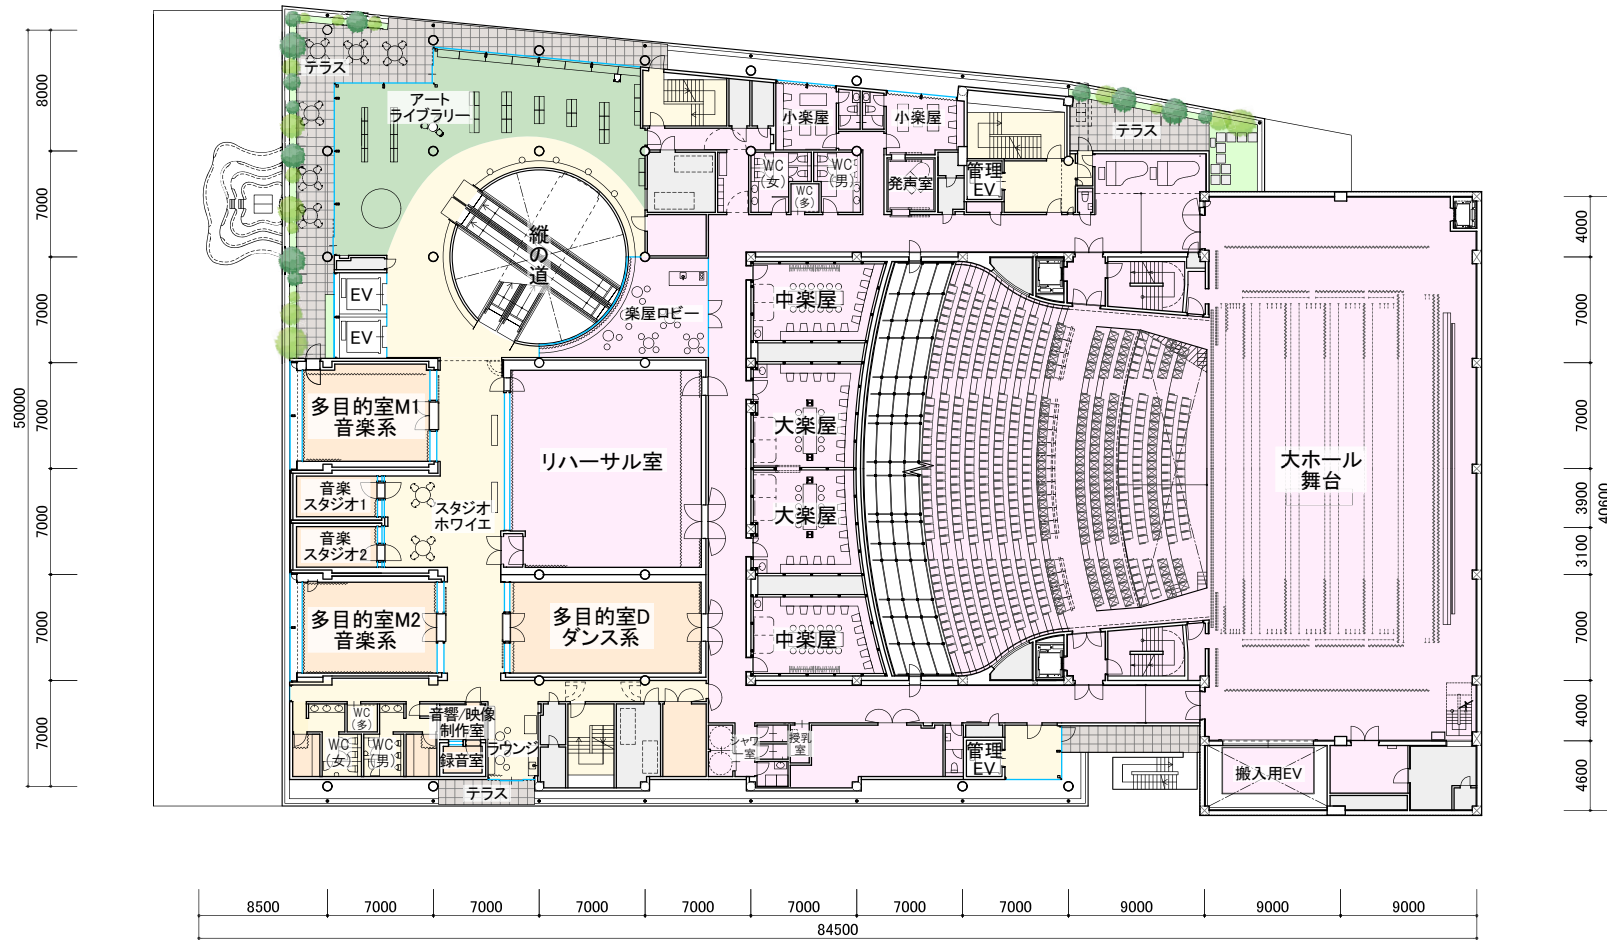


3階 平面図  
S=1:500

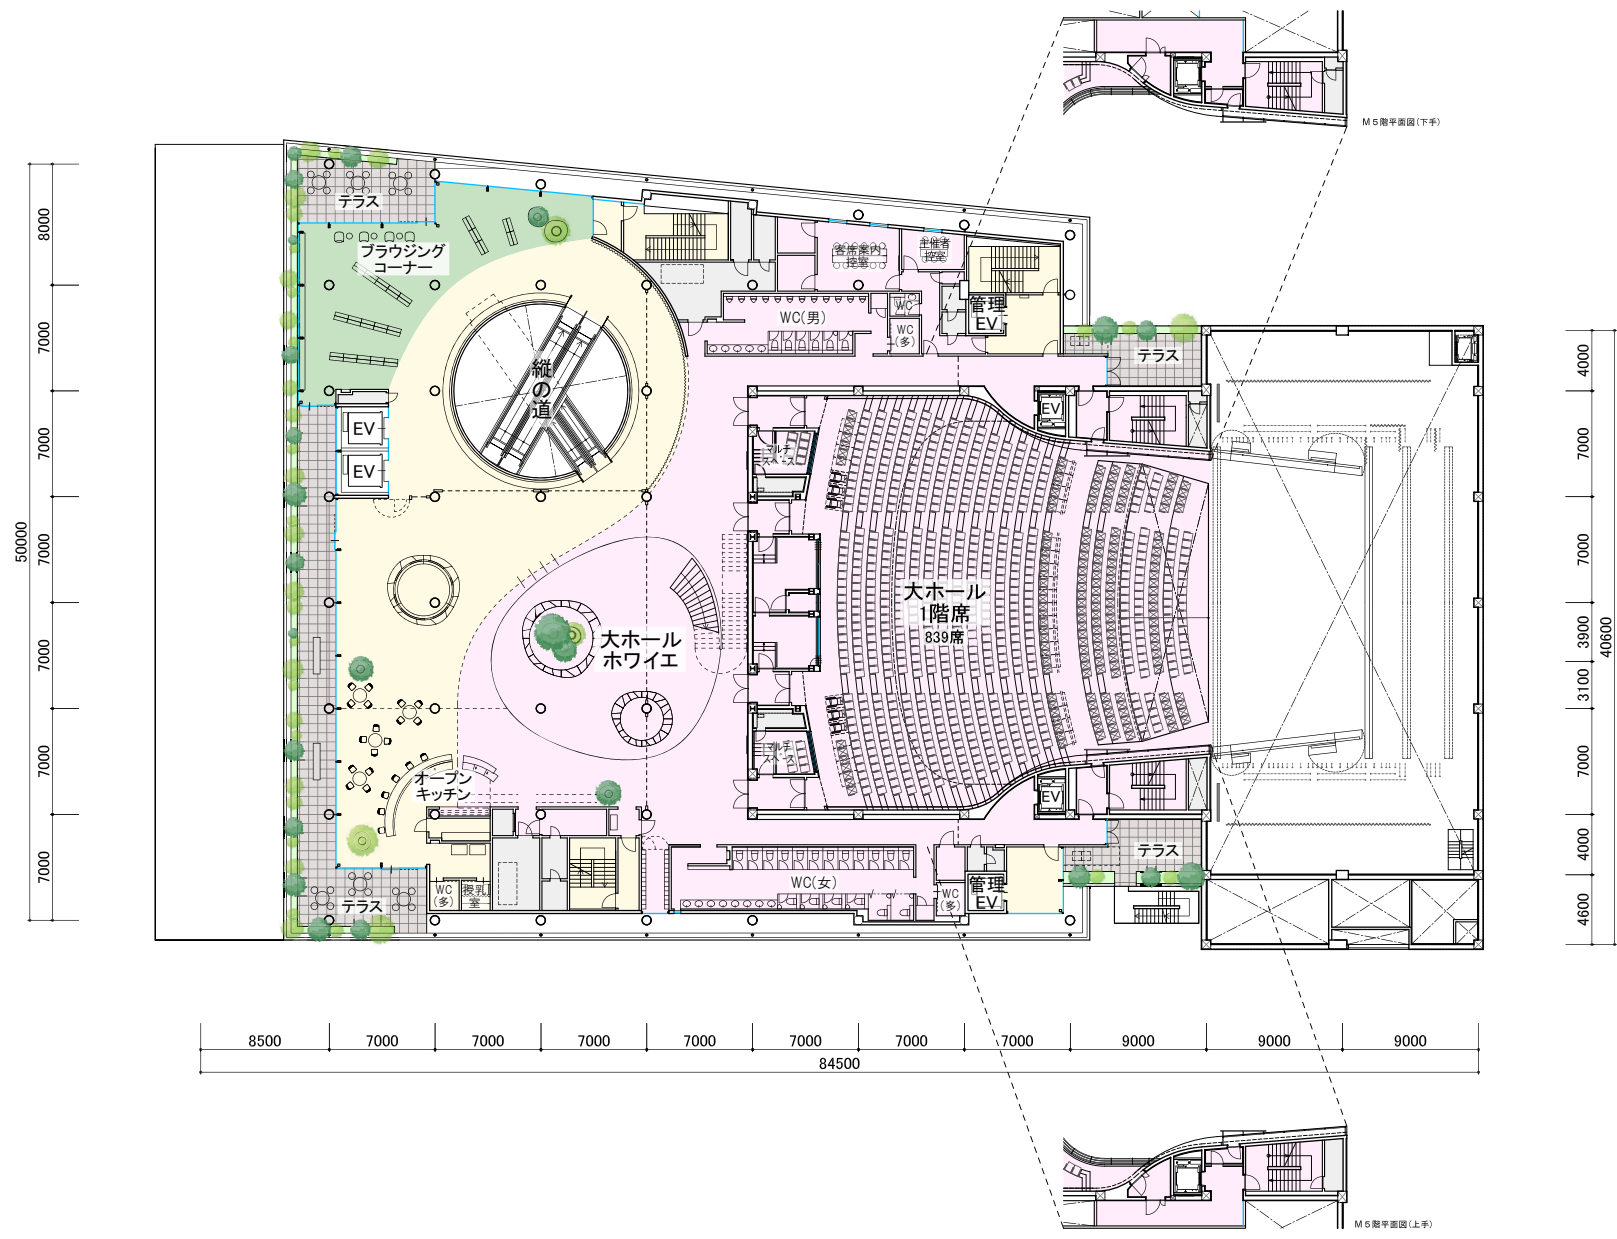


4階 平面図  
S=1:500

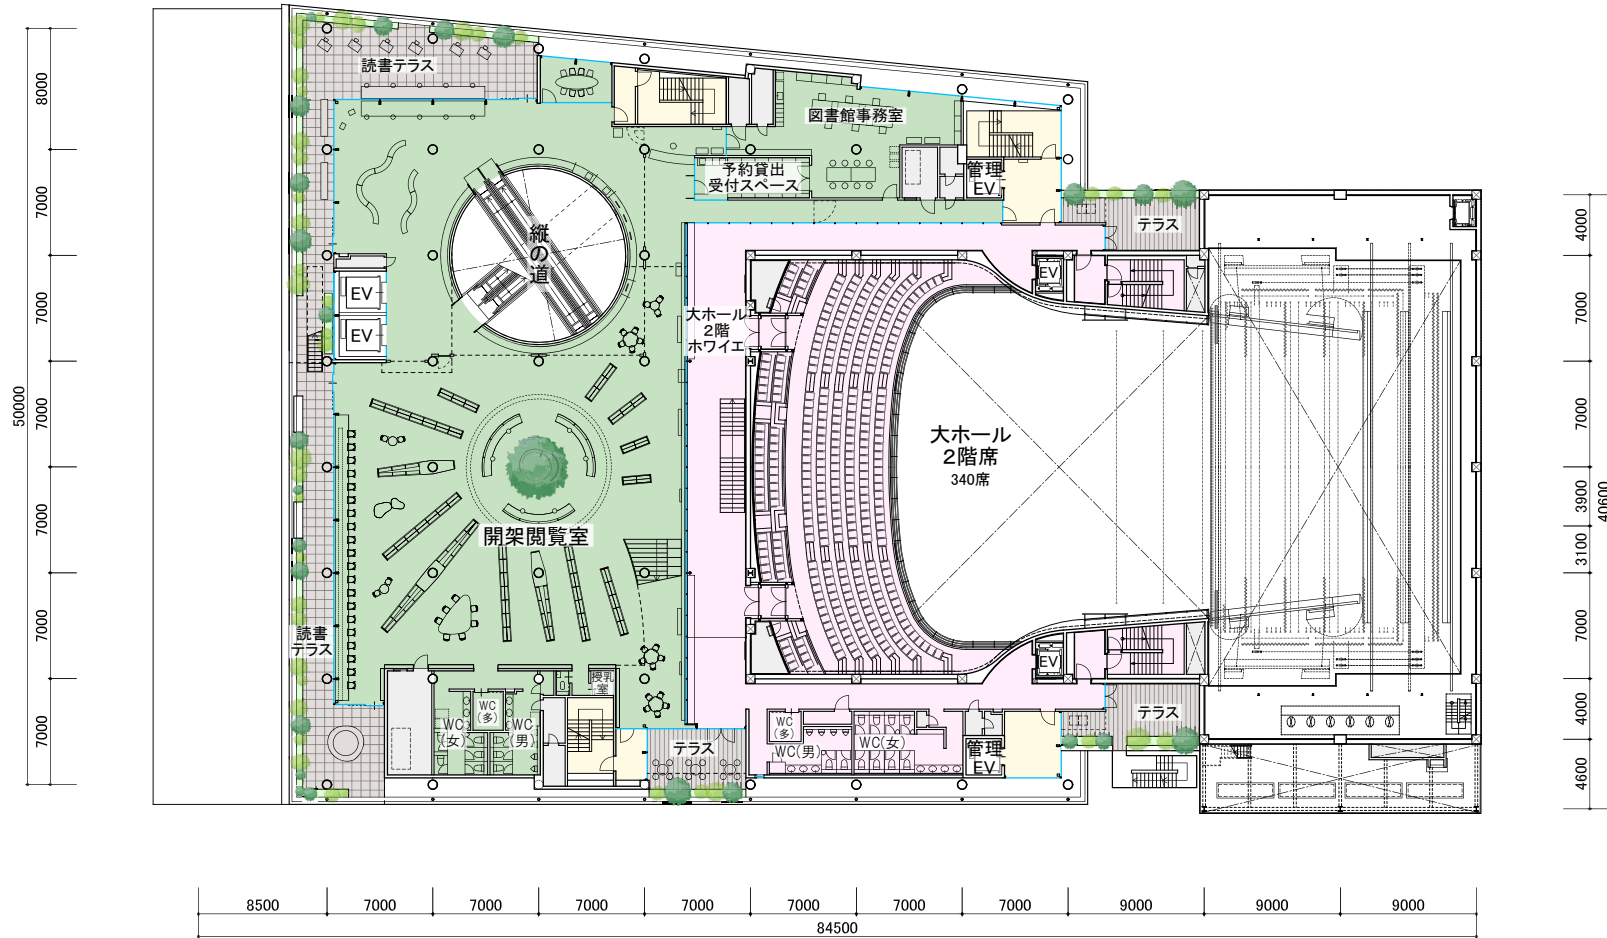


5階 平面図  
S=1:500

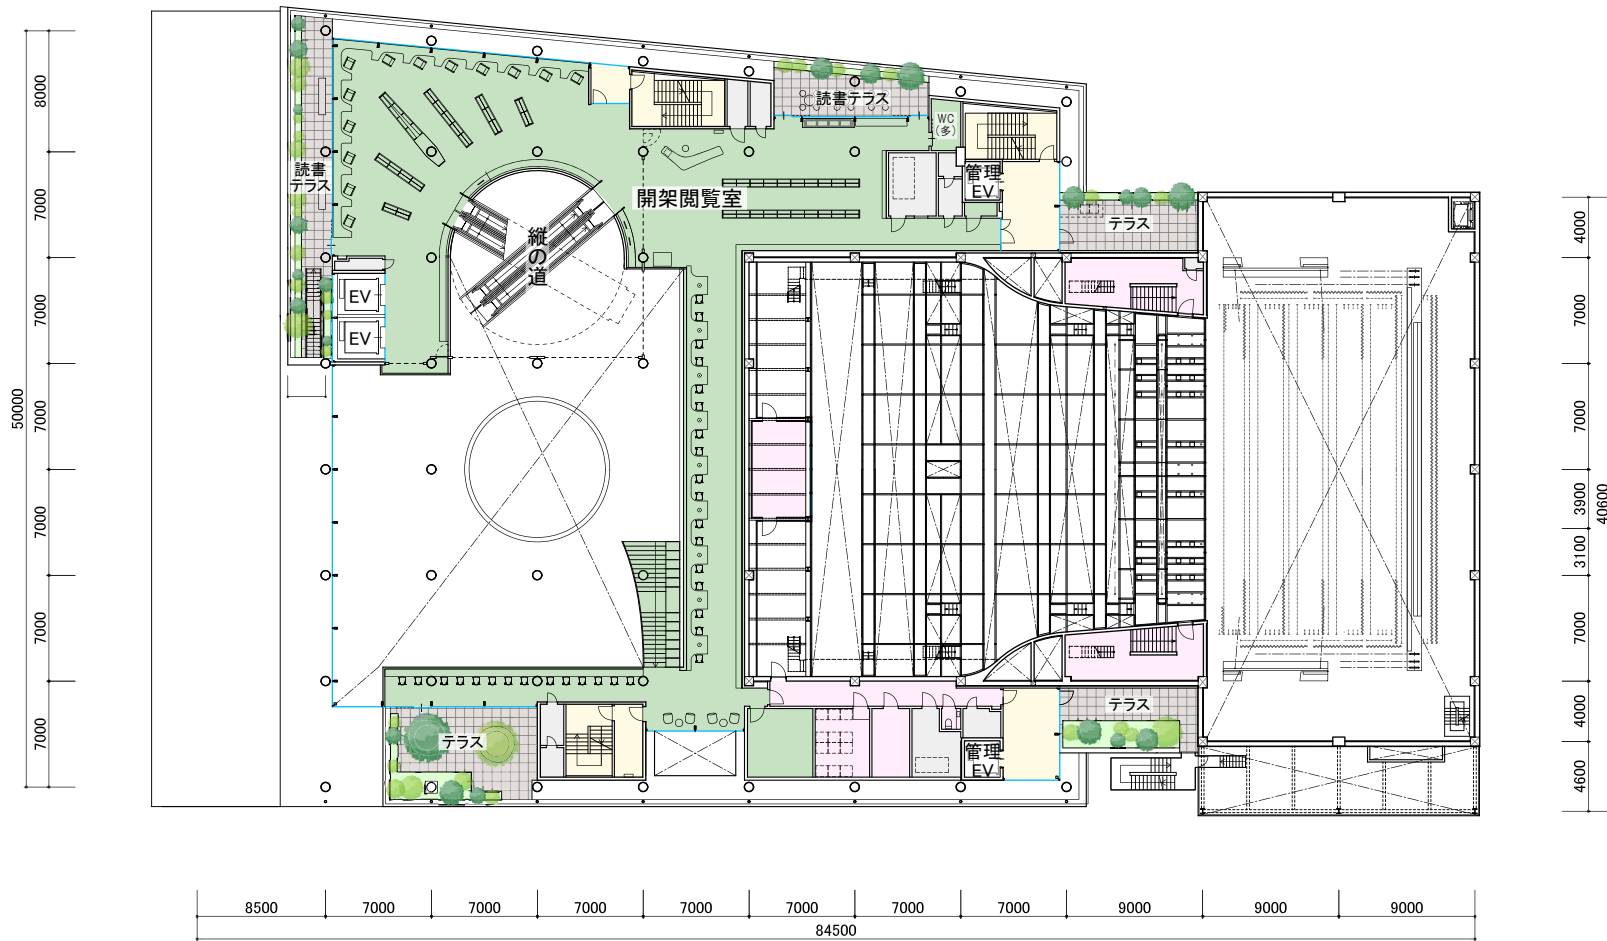

6階 平面図  
S=1:500

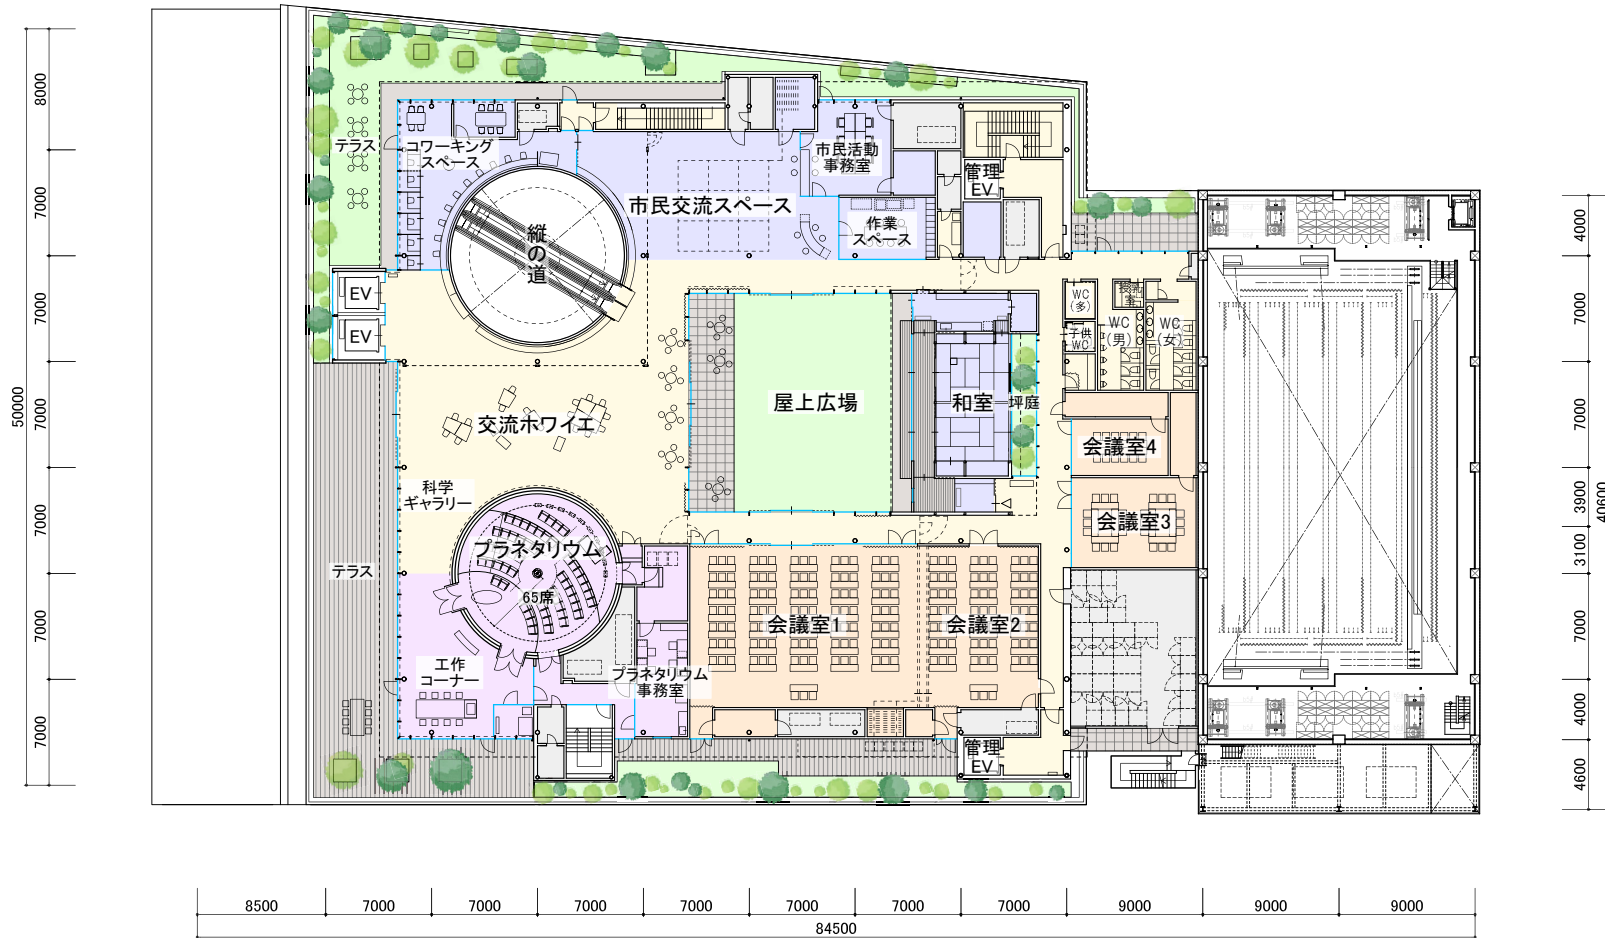

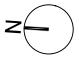  
 7階 平面図  
 S=1:500