

茨木に集う ～ 市民も府民もみんなが訪れる「交流の森」～

提案概要書

■ 市の中心に位置する全方位に ひらかれた文化施設

都市構成を活かした四方面の施設



■ 南側にも広場を設け 街区全体を公園として整備


南北をつなぎ街区全体に
にぎわいを生み出す



芝生広場に向かって活動を吹き出すパレットデッキのイメージ



四方面に顔をつくる施設構成

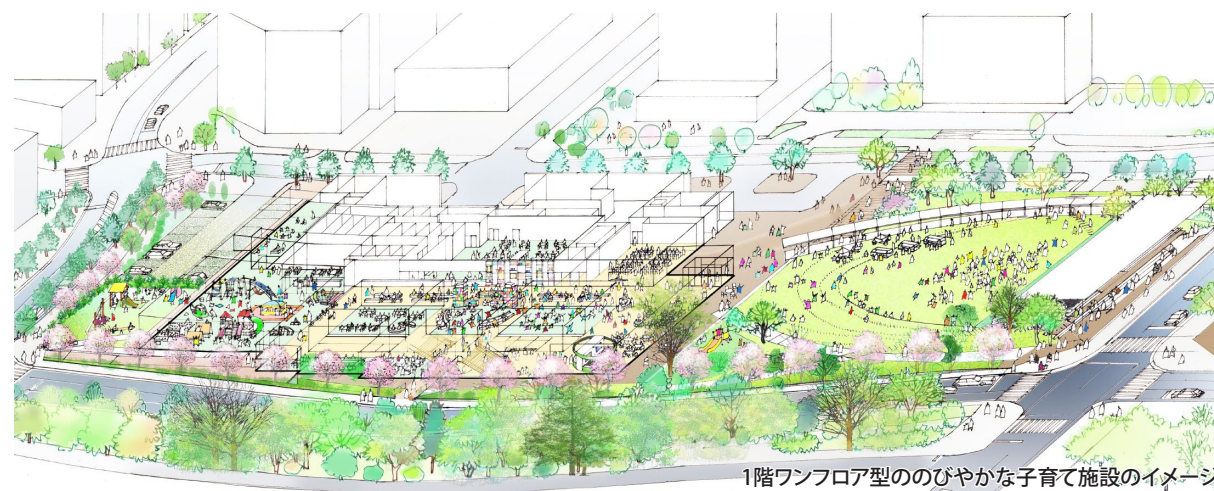


1階ワンフロア型ののびやかな子育て施設のイメージ

■ 新しい茨木のシンボルをつくり発信する

多世代が集まる交流の森

- 広場に根ざした大樹のようにも、あるいは木漏れ日があふれる森のようにもイメージできる造形とします。
- 見る者に様々な印象を喚起するシンボリックな外観により、多世代に親しまれる文化施設とします。

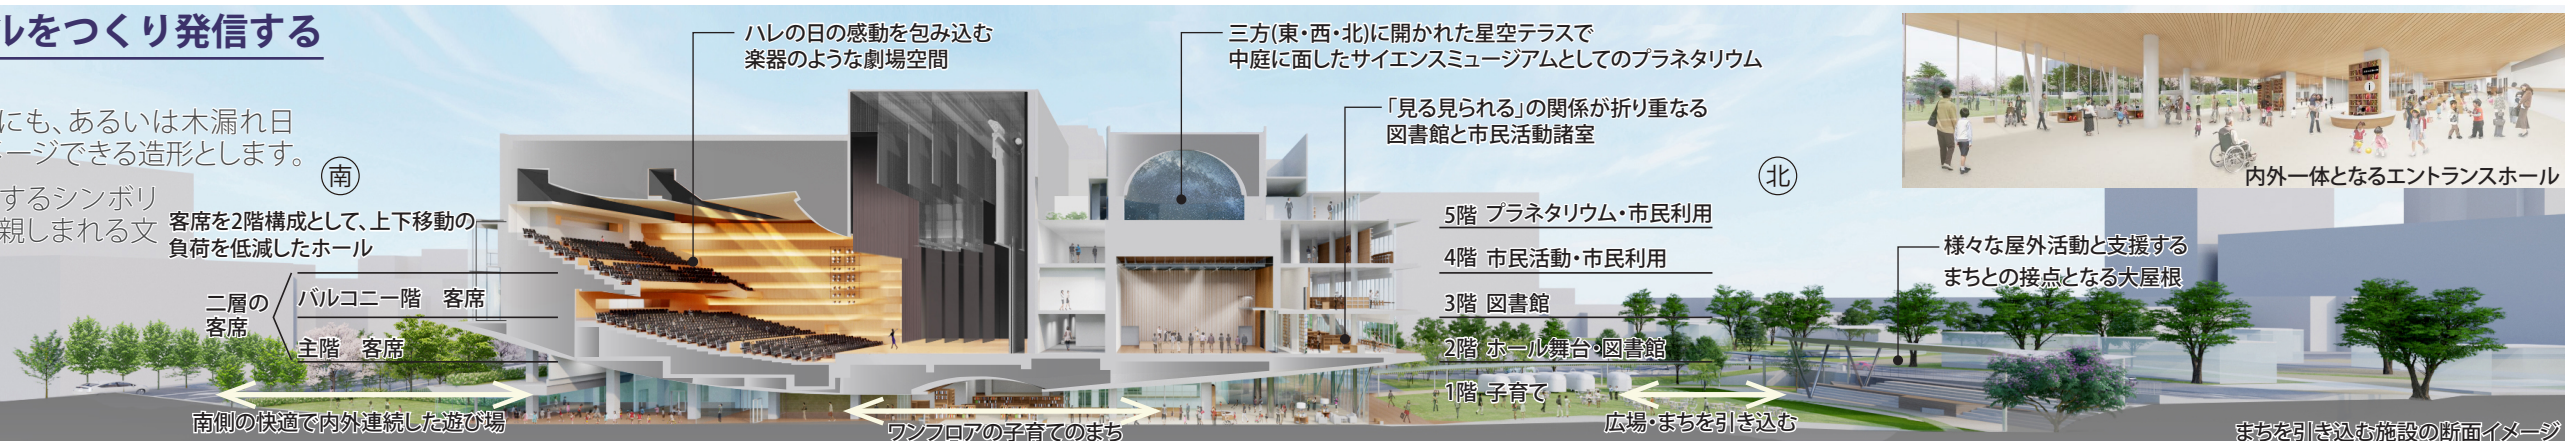

南側の快適で内外連続した遊び場

ワンフロアの子育てのまち

広場・まちを引き込む

まちを引き込む施設の断面イメージ



■ すべての市民が使いやすい 低層型の文化施設

ホールを中心に外周部に市民交流ゾーンを配置

- 南側のホワイエと東側の大階段、北側の図書・交流ゾーンなど、ホールを中心にリング状に交流空間を配置し、内部の活動が外から見える、開かれた市民施設を計画します。



ギャラリー・ホワイエ・図書館がつながるイメージ

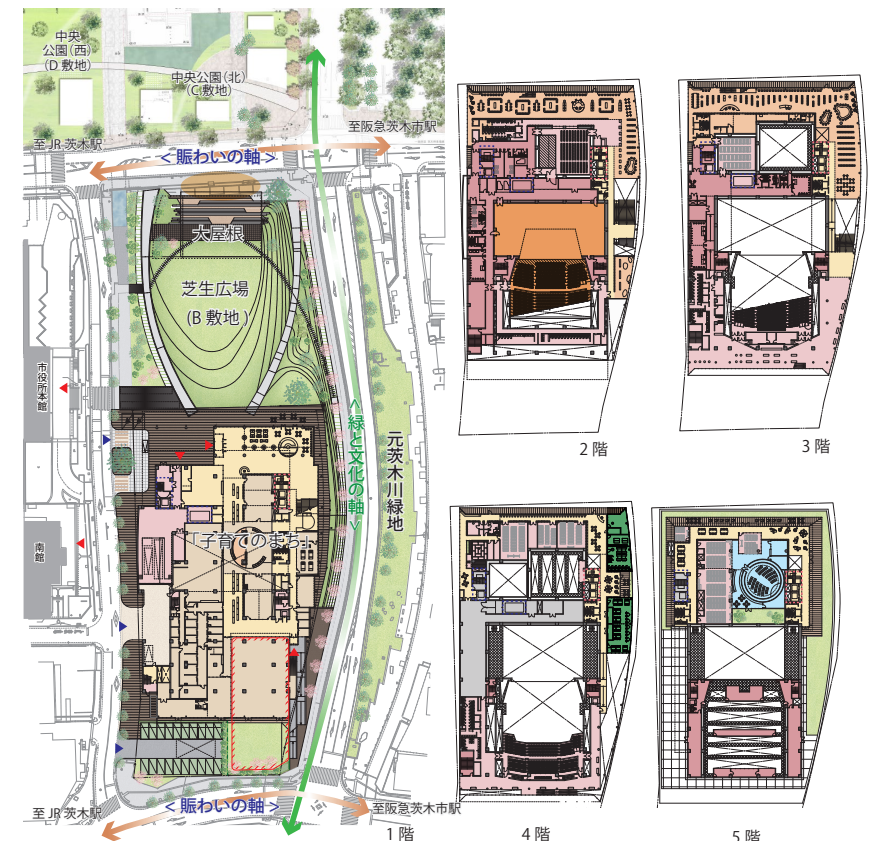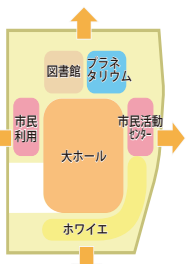

- ホール等施設
- 子育て世代包括支援センター
- 図書館
- 市民活動センター
- プラネタリウム
- 共用
- 機械室等
- 人出入口
- 車両出入口
- 市民・一般主縦動線
- サービス運営主縦動線