


茨木市立生涯学習センターきらめきホール舞台図面 (1/100)

は、約 1818.812mm

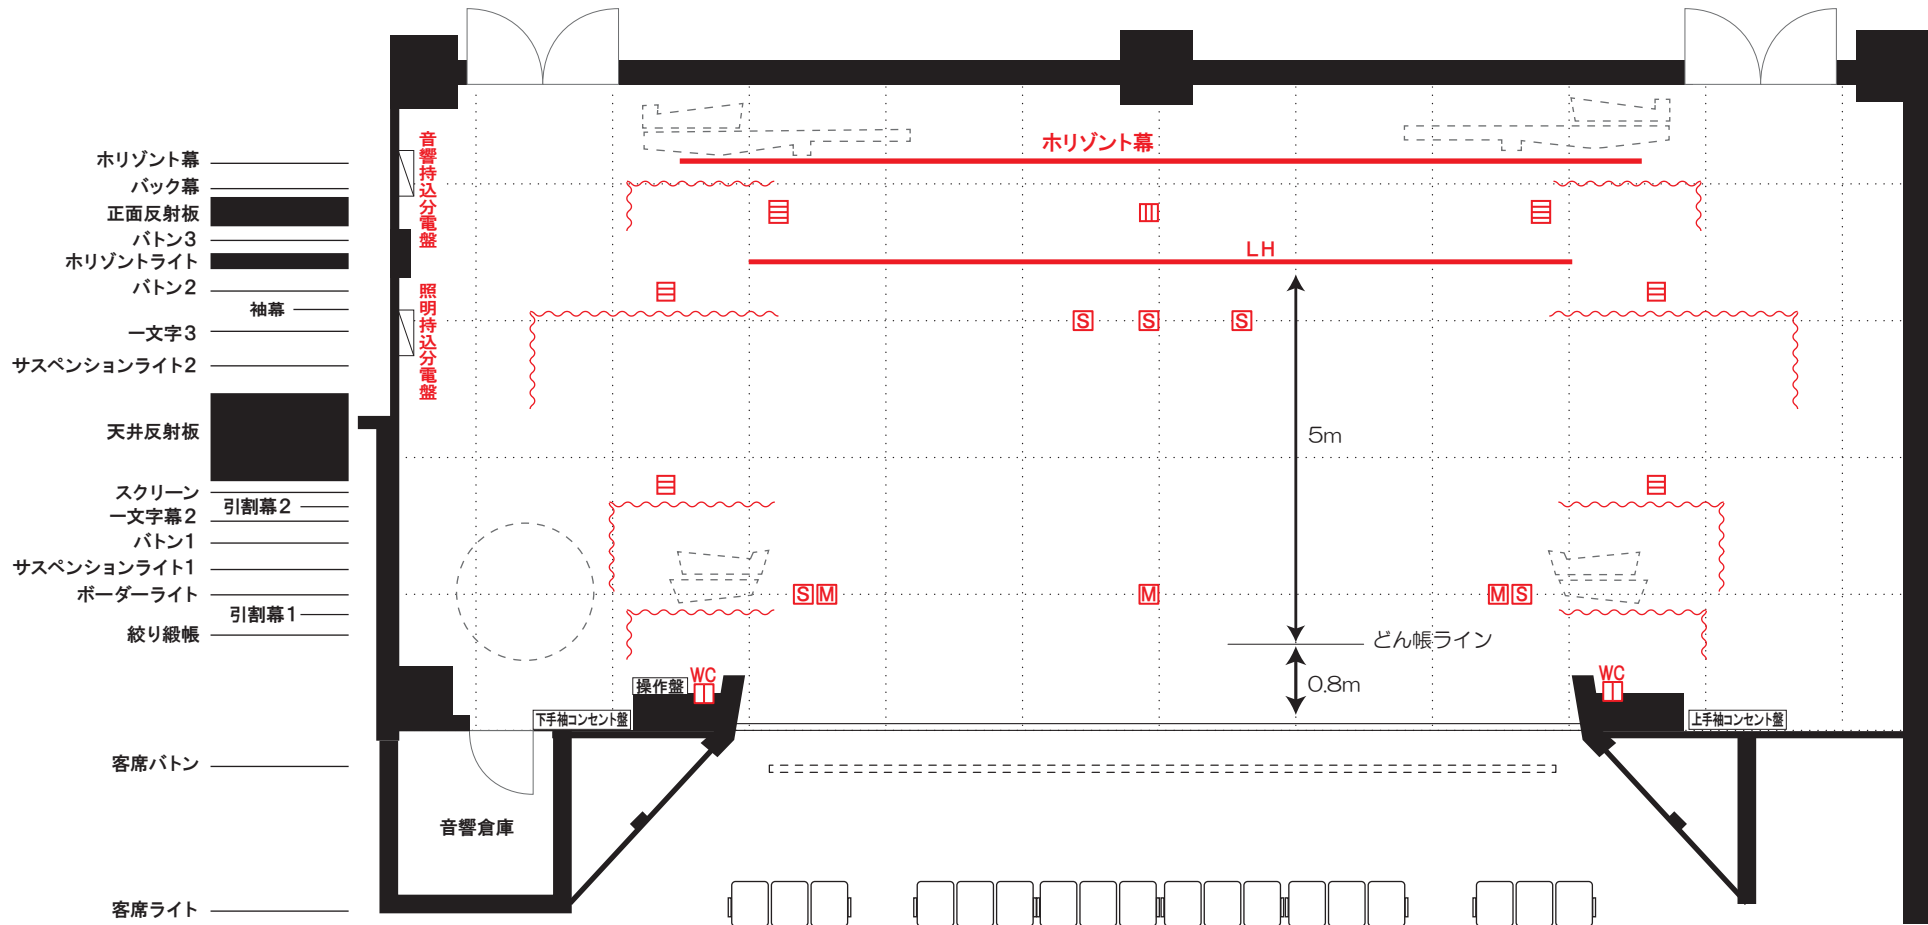

●コンセント

記号	名称	仕様
III	フロアコンセント	C 型30A 4口
III	フロアコンセント	C 型30A 3口
WC	舞台ウォールコンセント	C 型30A 2口
HC	客席ウォールコンセント	C 型30A 2口
GC	ギャラリーウォールコンセント	C 型30A 2口
S	スピーカコンセント	NL4-FC 2口
M	マイクコンセント	XLR-3-13 2

●備品等サイズ (単位 : m)

	横幅	奥行	高さ		横幅	奥行	高さ
ステージ	10.0	8.0	0.9	花台	0.5	0.55	0.7
客席	15.0	25.35	—	司会台	0.6	0.5	1
Horizont幕	9.5	—	4.0	PC台	1.06	0.7	1
スクリーン	7.3	—	4.0	箱馬	0.51	0.3	0.2
ピアノ (C3)	1.49	1.86	1.01	平台 (4×6)	1.2	1.8	0.12
演台	1.2	0.62	1	長机	1.8	0.6	0.7

●搬入路

搬入口: W4.6×H3.75m
搬入用EV: W2.8×H2.5×D2m
舞台上手搬入口: W1.7×H3.5m