


第2 会議室

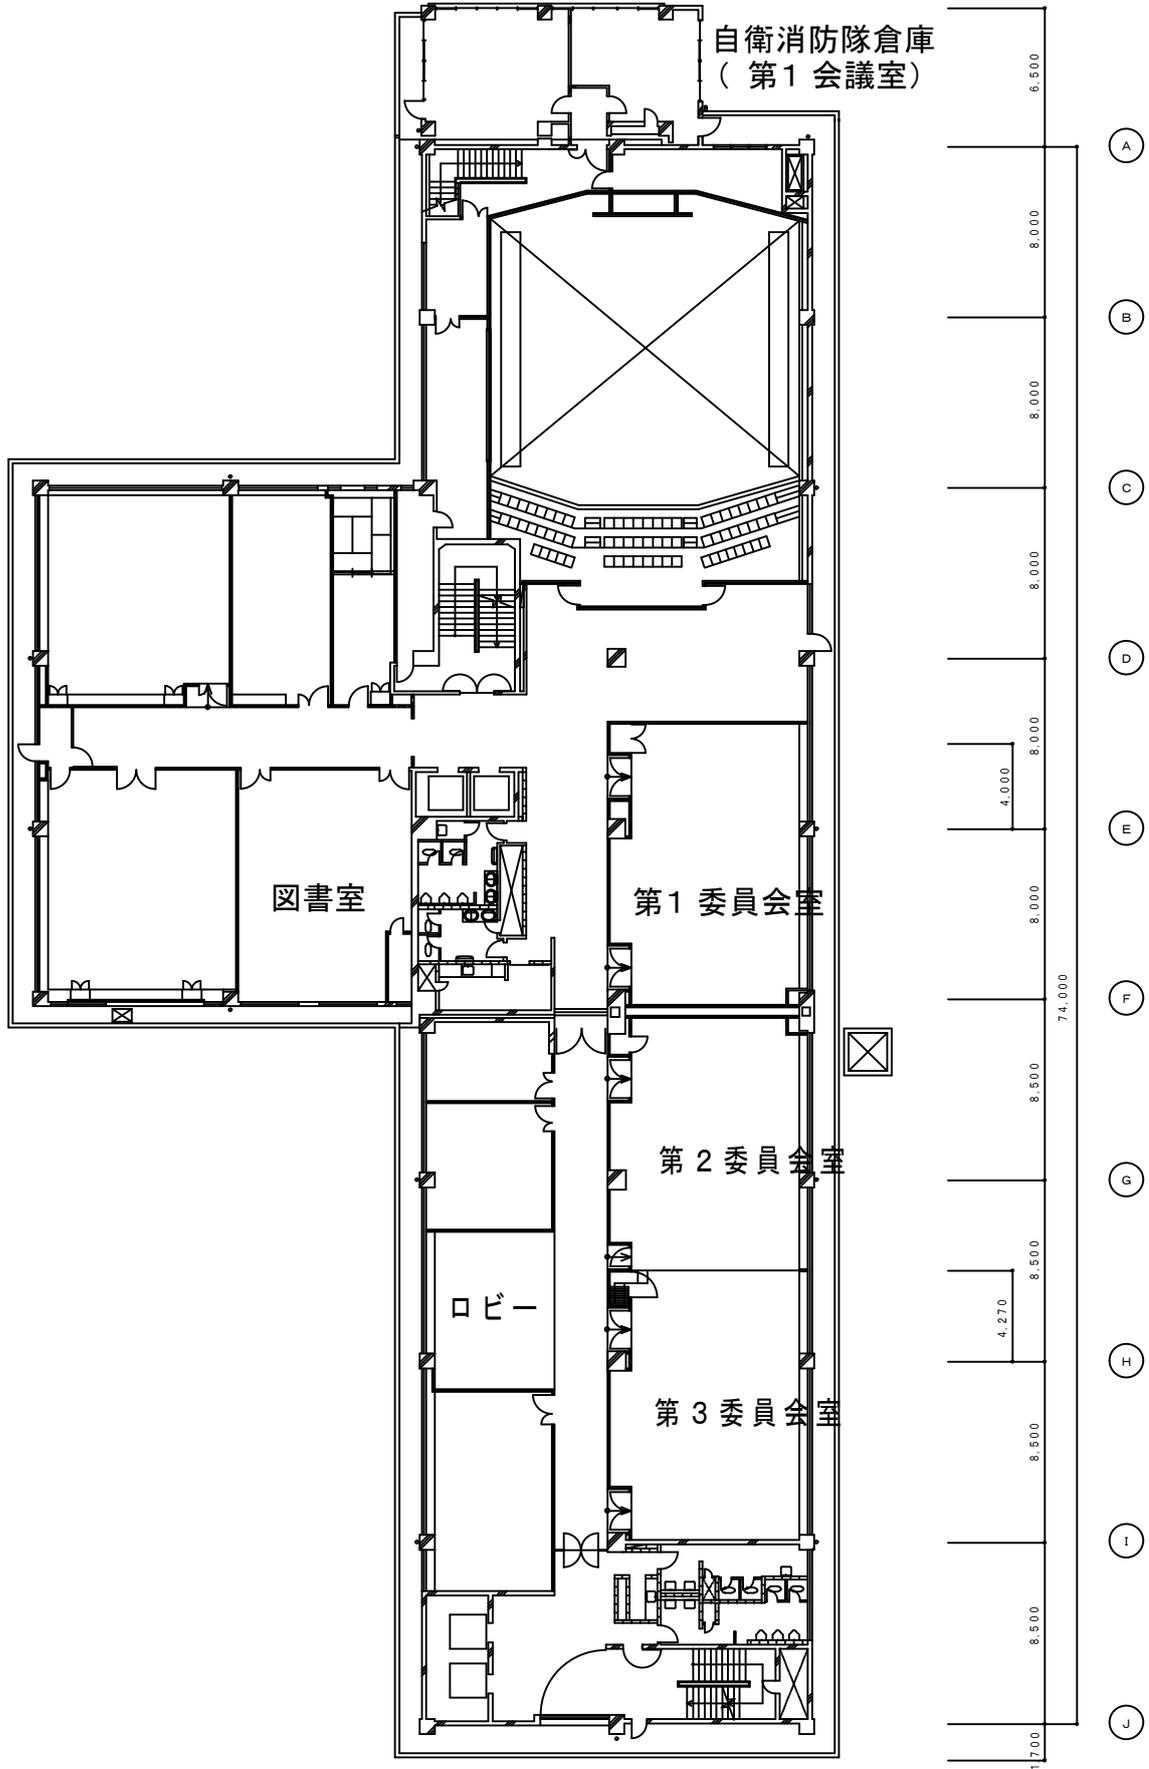

本館 5 階