


①

図面 3-2 建物配置図及び1階平面図 (変更後)

SCALE=1:400

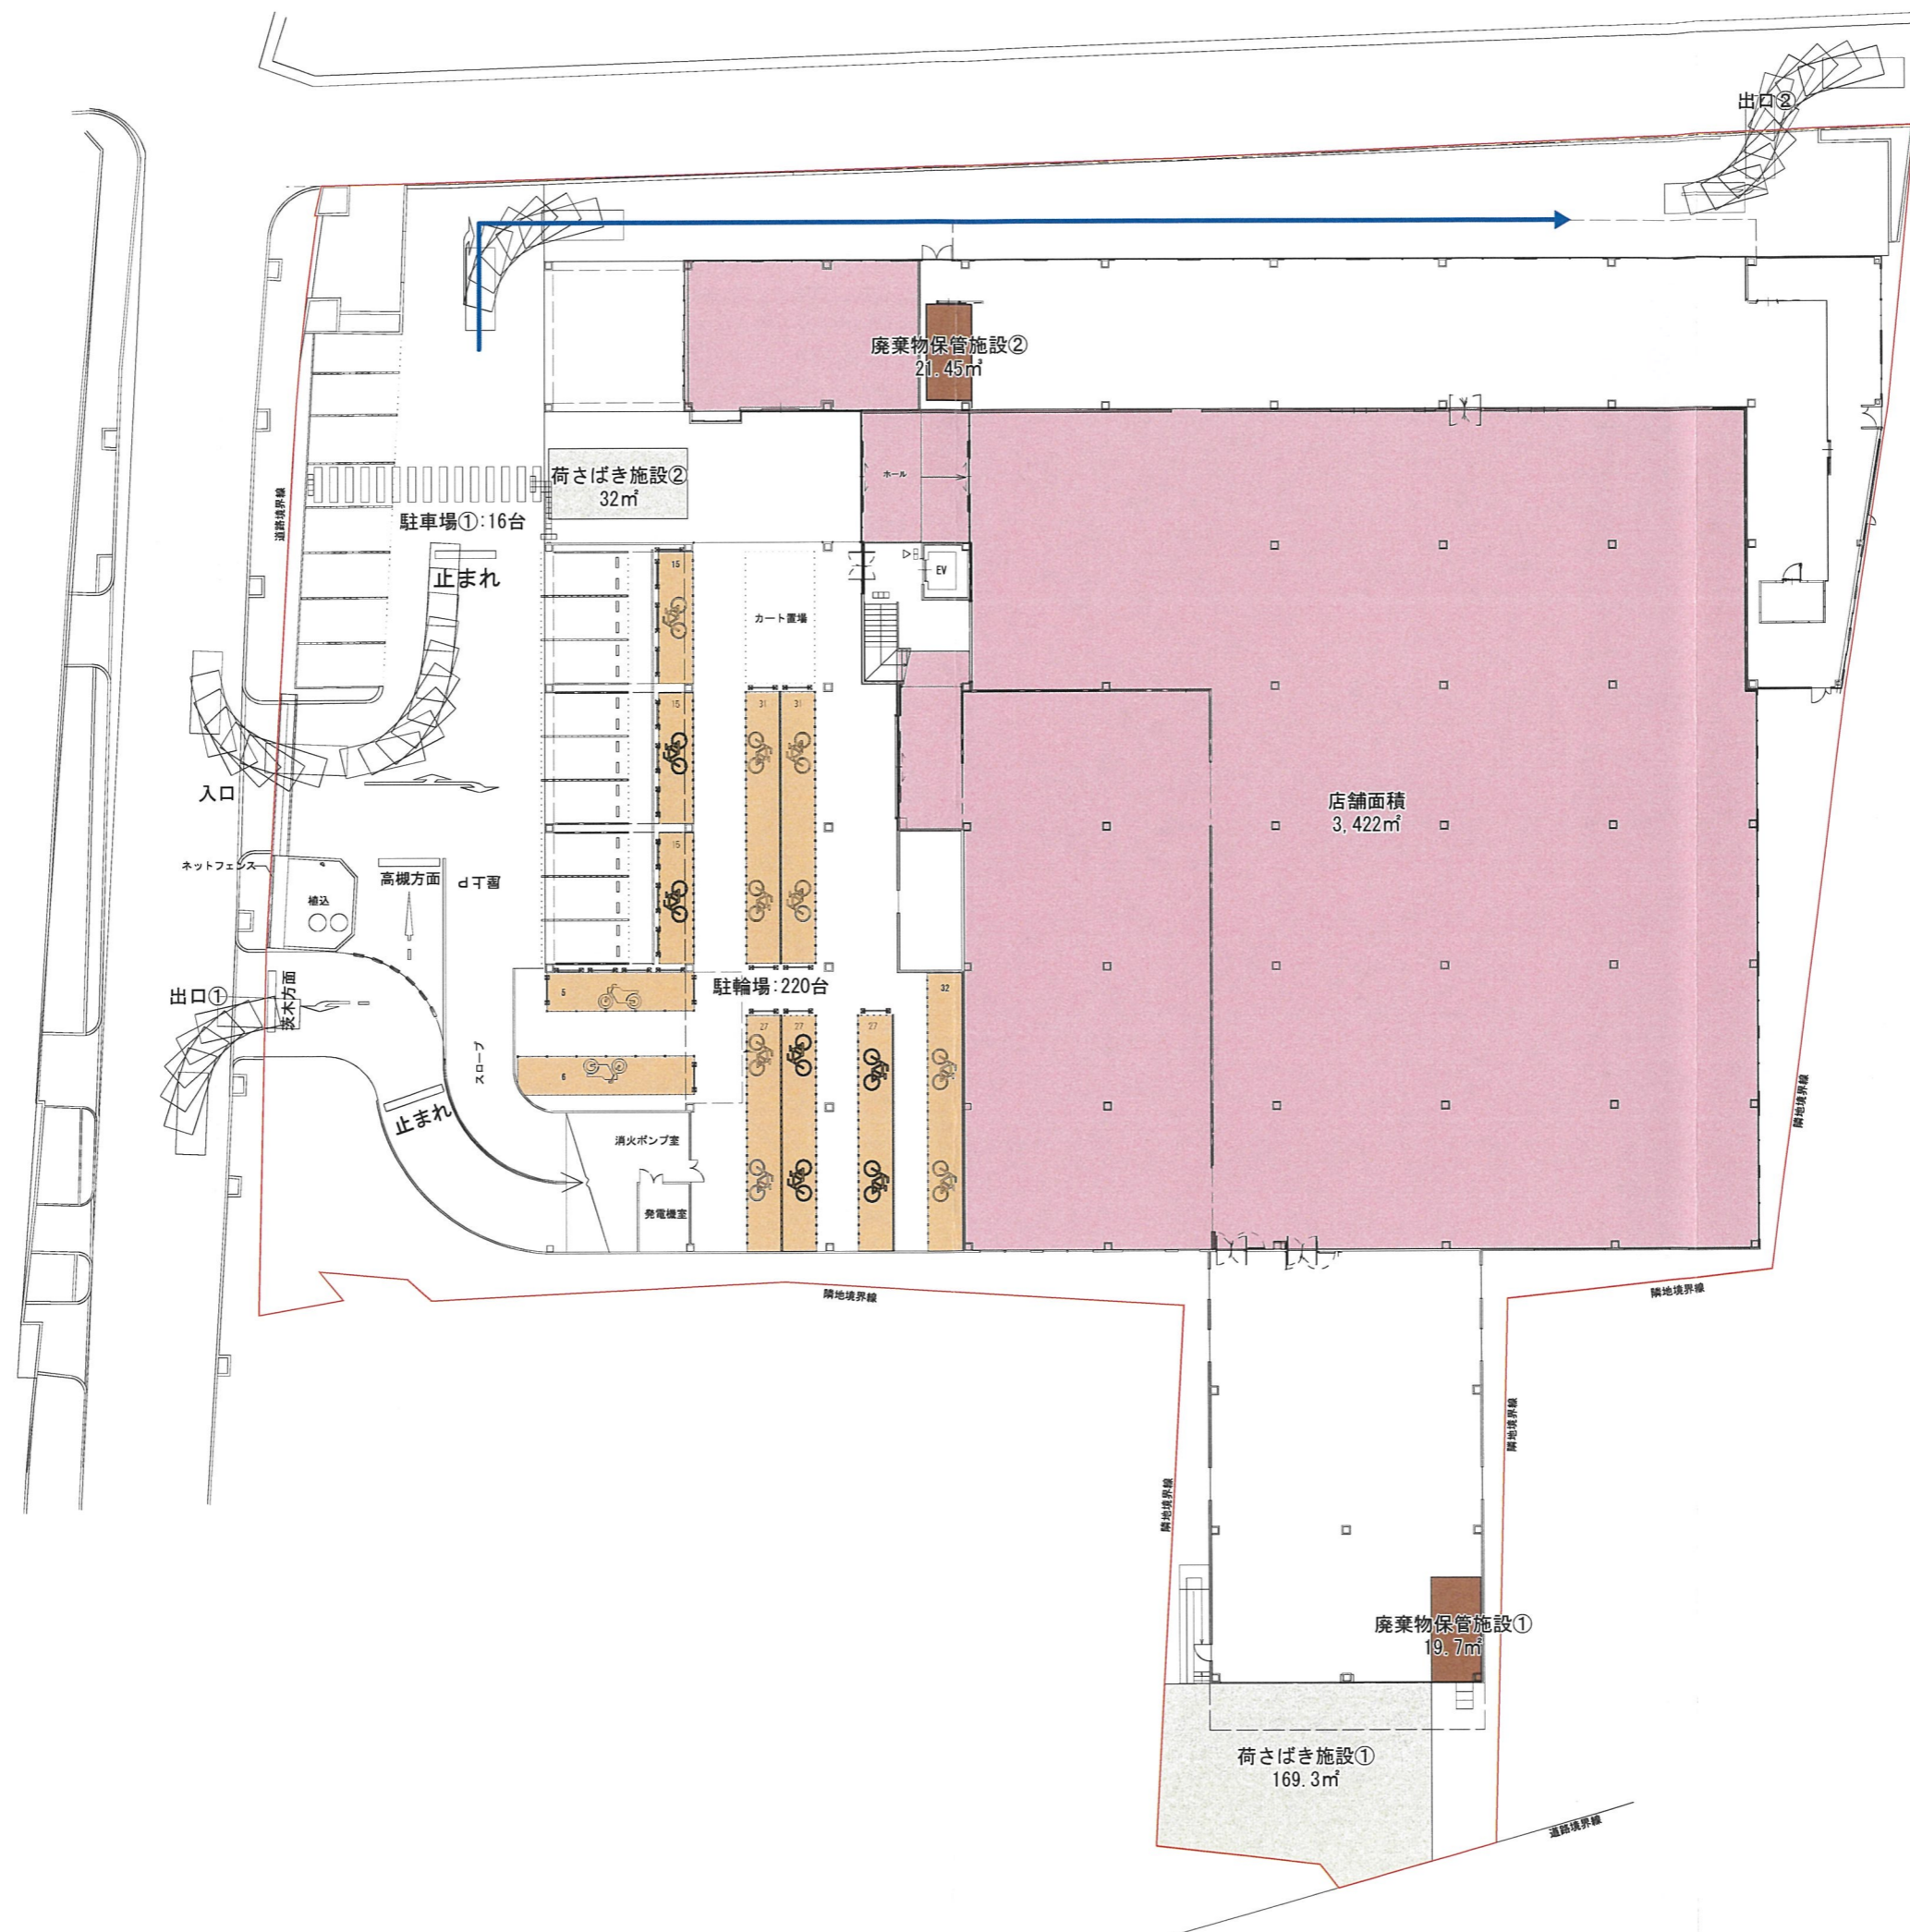

- 凡例
- 物販店舗
 - 荷さばき施設
 - 廃棄物保管施設
 - 駐輪場
 - 敷地境界線
 - 出口②への退店動線

廃棄物保管施設②
21.45m²

荷さばき施設②
32m²

駐車場①: 16台

店舗面積
3,422m²

駐輪場: 220台

廃棄物保管施設①
19.7m²

荷さばき施設①
169.3m²