

平成28年度第2回 茨木市都市計画審議会

茨木市都市整備部都市政策課
平成28年7月22日

議第 9 9 号


北部大阪都市計画交通広場の決定について

府案件第 3 6 号

北部大阪都市計画道路の変更について




1. 北部大阪都市計画の変更等の内容

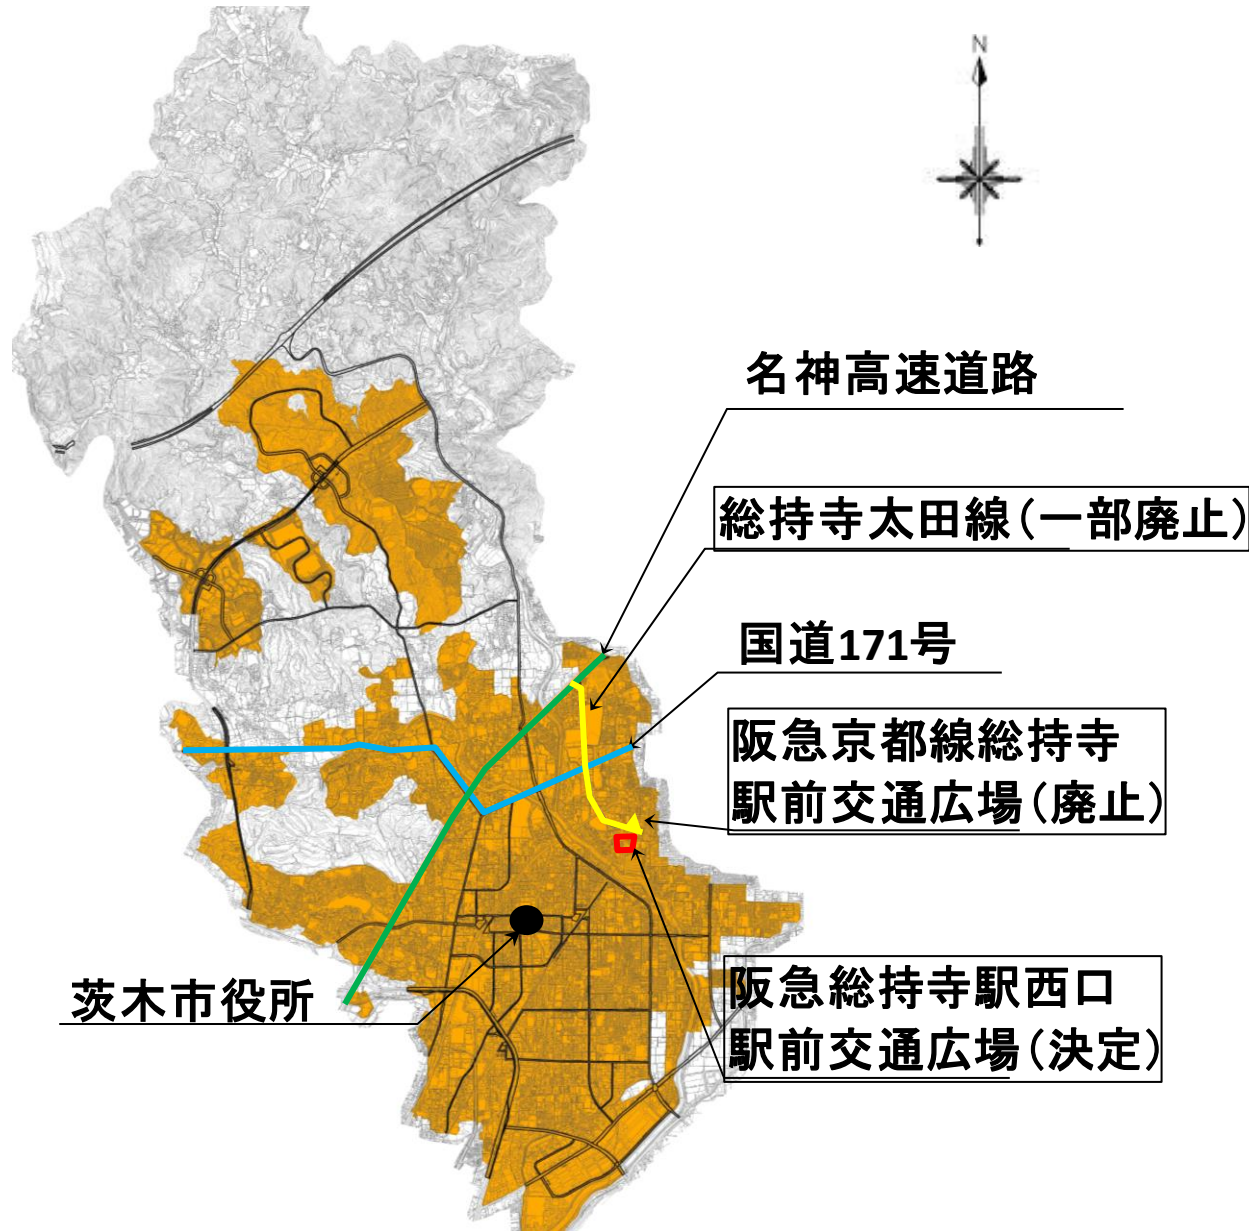

2. 背景




■ 総持寺周辺地域の概況

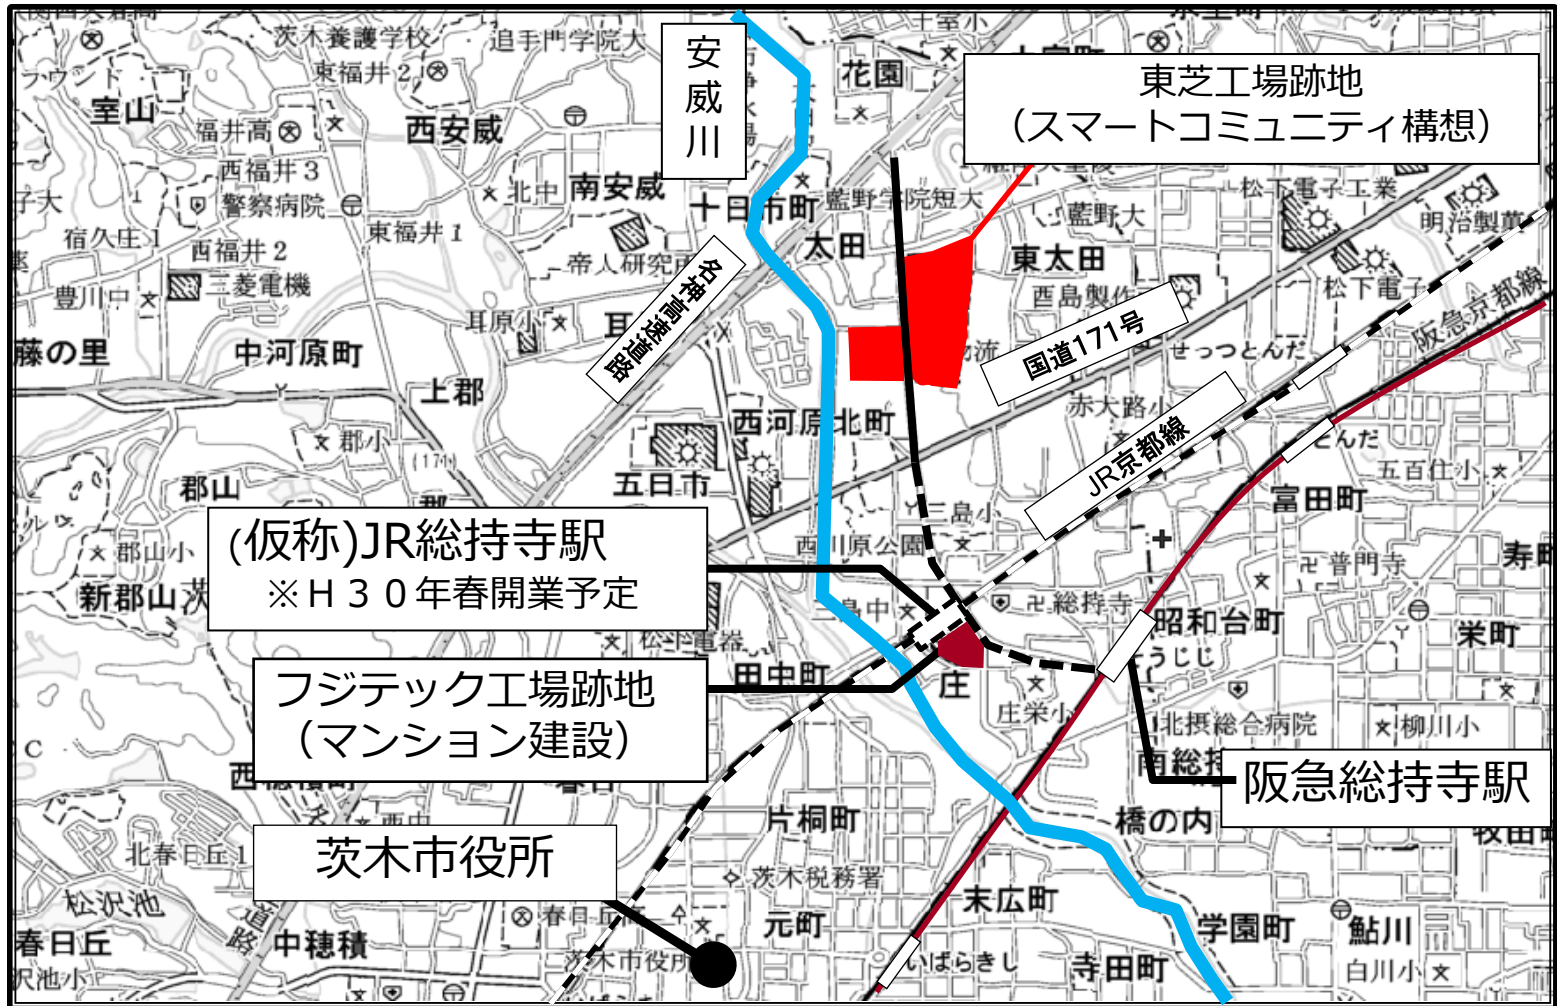


3. 水路暗渠化工事の概要

■府・市連携による交通環境の改善

- ・歩道拡幅 整備スケジュール (予定)

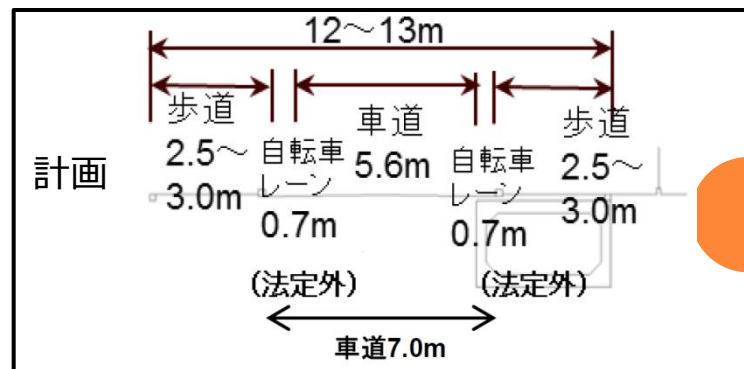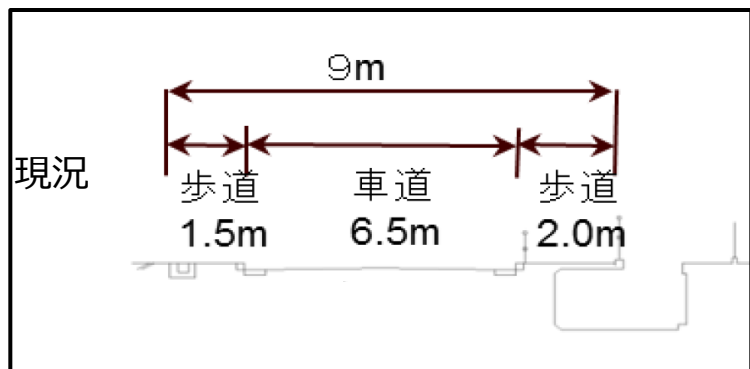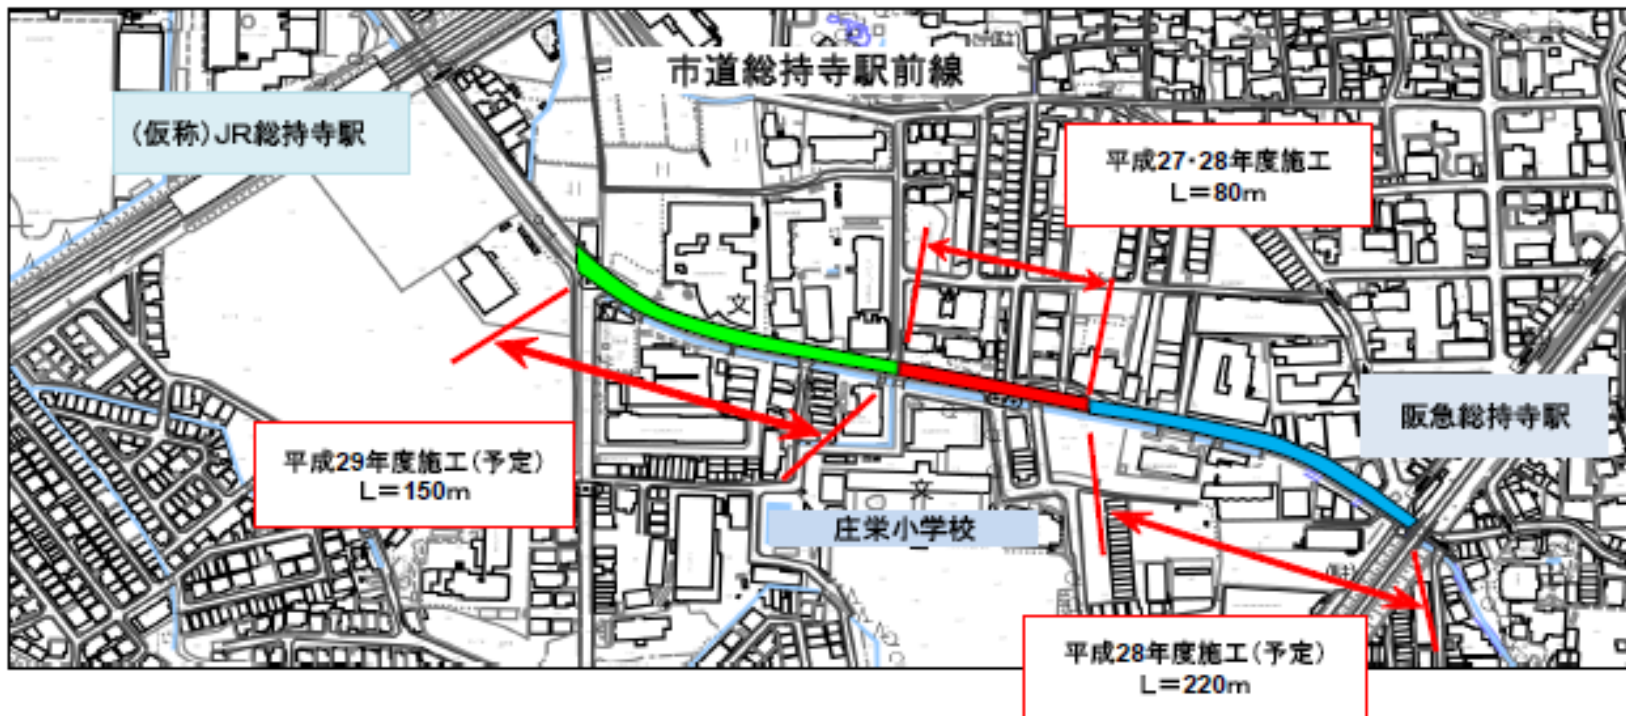


4. 北部大阪都市計画道路の変更について

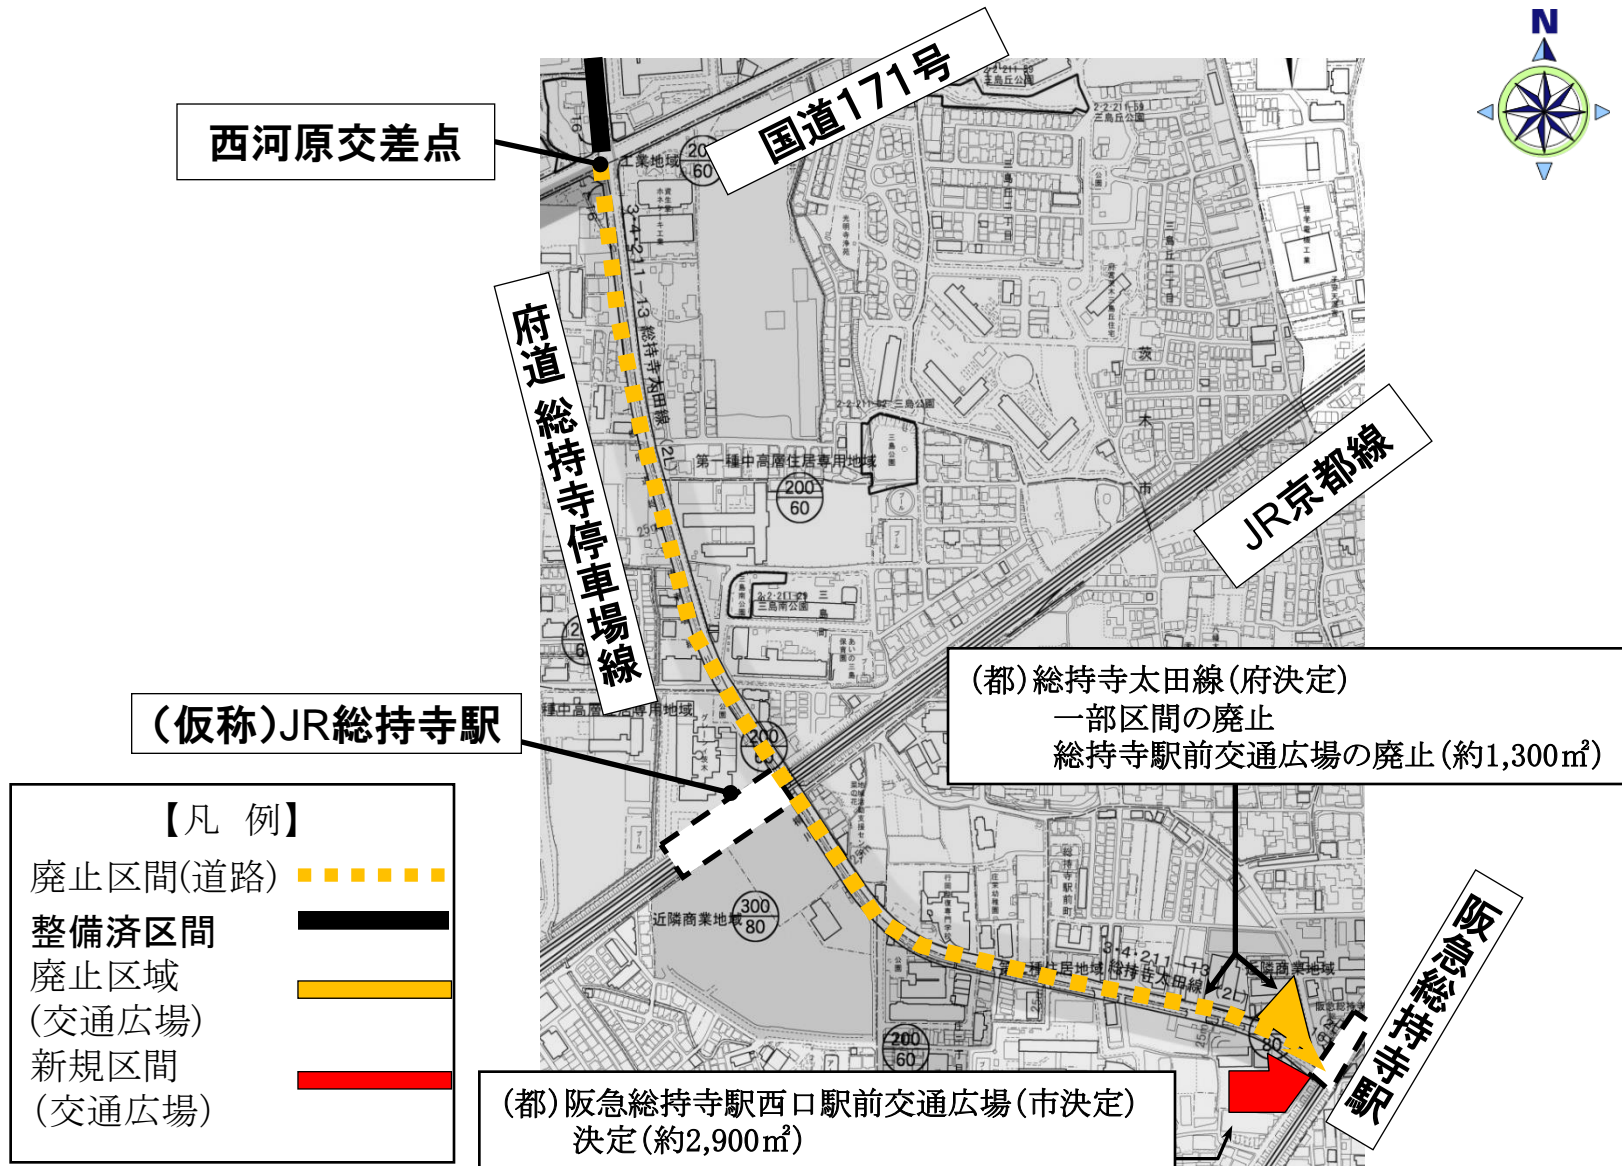

5. 北部大阪都市計画交通広場の決定について

■ 都市計画について（駅前広場計画区域）

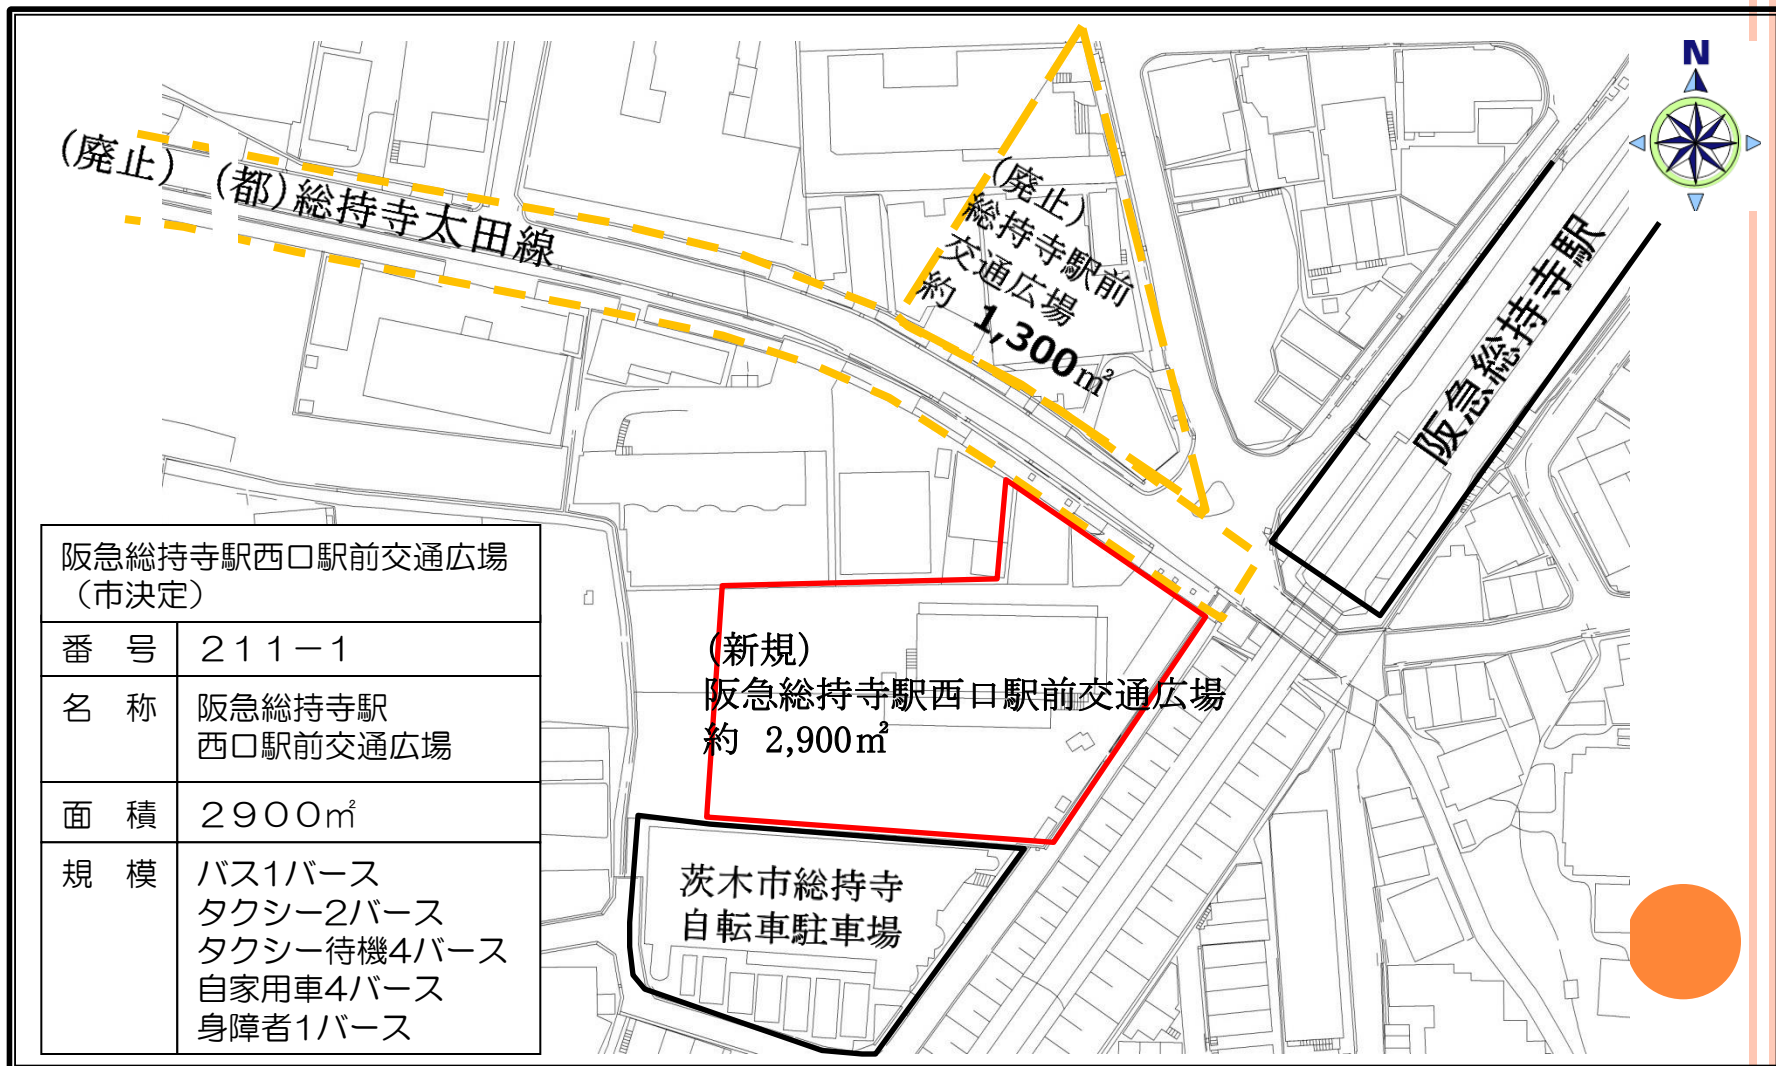

6. 都市計画決定手続きの流れ

【府決定】 総持寺太田線（変更）

【市決定】 阪急総持寺駅西口駅前交通広場

平成28年3月22日 地元説明会（出席者約150名）

公述申出期間
平成28年3月23日～4月6日まで
（府都市計画室計画推進課へ申込み）
平成28年4月14日 府公聴会
→公聴会中止（公述申出者無し）

平成28年6月8日～22日 都市計画案の縦覧・意見書の提出（2週間）
閲覧 7件 ・ 意見書 3件

平成28年8月10日（予定）
大阪府都市計画審議会
○総持寺太田線の変更（府決定）

平成28年7月22日
茨木市都市計画審議会
○阪急総持寺駅西口駅前交通広場の決定（市決定）
○総持寺太田線の変更に関する意見（府決定）

平成28年9月上旬 都市計画変更・決定