

新旧対照図01



縮尺:2500分の1

南春日丘七丁目 4

南春日丘七丁目地区
地区計画区域

凡 例

	区 域 界
	既 決 定 区 域
	変 更 廃 止 す る 区 域


参 考 図

令和8年度

北部大阪都市計画生産緑地地区
新旧対照図(詳細図)

縮 尺 S=1/2,500 図 面 番 号 1 / 16

茨 木 市

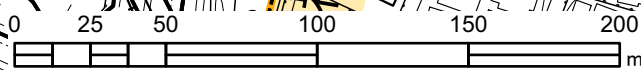

新旧対照図02

縮尺: 2500分の1

中穂積二丁目 1

2・2・214-61
北春日丘公園

聖丘陵線 (41)

凡 例

	区 域 界
	既 決 定 区 域
	変 更 廃 止 す る 区 域


参 考 図

令和8年度

北部大阪都市計画生産緑地地区
新旧対照図(詳細図)

縮 尺 S=1/2,500 図 面 番 号 2 / 16

茨 木 市

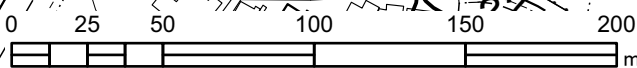

新旧対照図03

縮尺: 2500分の1


蔵垣内三丁目 4

蔵垣内公園

阪急電鉄京都線

凡 例

	区 域 界
	既 決 定 区 域
	変 更 廃 止 す る 区 域

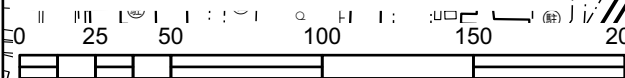

参 考 図

令和8年度

北部大阪都市計画生産緑地地区
新旧対照図(詳細図)

縮 尺 S=1/2,500 図 面 番 号 3 / 16

茨 木 市


新旧対照図04


縮尺: 2500分の1

島一丁目 2

島土地区画整理事業
島地区地区計画区

凡 例

 	区 域 界
	既 決 定 区 域
	変更廃止する区域

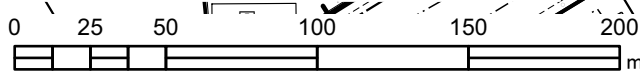

参 考 図

令和8年度

北部大阪都市計画生産緑地地区
新旧対照図(詳細図)

縮尺 S=1/2,500 図面番号 4/16

茨 木 市

新旧対照図05

縮尺:2500分の1

下井町 1

凡 例

	区 域 界
	既 決 定 区 域
	変更廃止する区域

0 25 50 100 150 200 m

参 考 図

令和8年度

北部大阪都市計画生産緑地地区
新旧対照図(詳細図)

縮 尺 S=1/2,500 図面番号 5 / 16

茨 木 市

新旧対照図06



縮尺:2500分の1


五十鈴町 1

茨木寝屋川線 (2L)

3 4 21 11 14 茨木鮎川線 (2L)

凡 例

	区 域 界
	既 決 定 区 域
	変 更 廃 止 す る 区 域

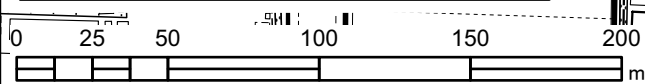

参 考 図

令和8年度

北部大阪都市計画生産緑地地区
新旧対照図(詳細図)

縮 尺 S=1/2,500 図 面 番 号 6 / 16

茨 木 市


新旧対照図07

縮尺:2500分の1

西田中町 2

凡 例

	区 域 界
	既 決 定 区 域
	変更廃止する区域

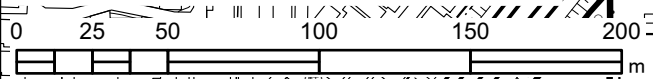

参考図

令和8年度

北部大阪都市計画生産緑地地区
新旧対照図(詳細図)

縮尺 S=1/2,500 図面番号 7/16

茨木市


新 旧 对 照 图 0 8

真砂東土地区画整理事業区域

真砂三丁目 2

玉櫛土地区画整理事業区域

真砂小池跡 (註)

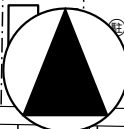

縮尺:2500分の1

2・2・2
真砂 4 号公園

7.5.21 1-3 真砂小柳線 (2F)

真砂集

島地区

凡 例	
	区 域 界
	既 決 定 区 域
	変更廃止する区域

██████████

参 考 図			
令和8年度			
北部大阪都市計画生産緑地地区 新旧対照図（詳細図）			
縮 尺	S=1/2,500	図面番号	8／16
茨 木 市			

令和8年度

北部大阪都市計画生産緑地地区
新旧対照図(詳細図)

新旧対照図(詳細図)

縮尺	S=1/2,500	図面番号	8/16
----	-----------	------	------

茨 木 市

島土地區面整
島地區地區

新旧対照図09

縮尺:2500分の1

若草町 1

若草町 2

2・2・211・47
東奈良史跡

3・4・211・25
南茨木駅前線
(2L)

阪急南茨木駅東口交通広場

南茨木駅前交通広場

凡 例

	区 域 界
	既 決 定 区 域
	変 更 廃 止 す る 区 域


参 考 図

令和8年度

北部大阪都市計画生産緑地地区
新旧対照図(詳細図)

縮 尺 S=1/2,500 図 面 番 号 9 / 16

茨 木 市

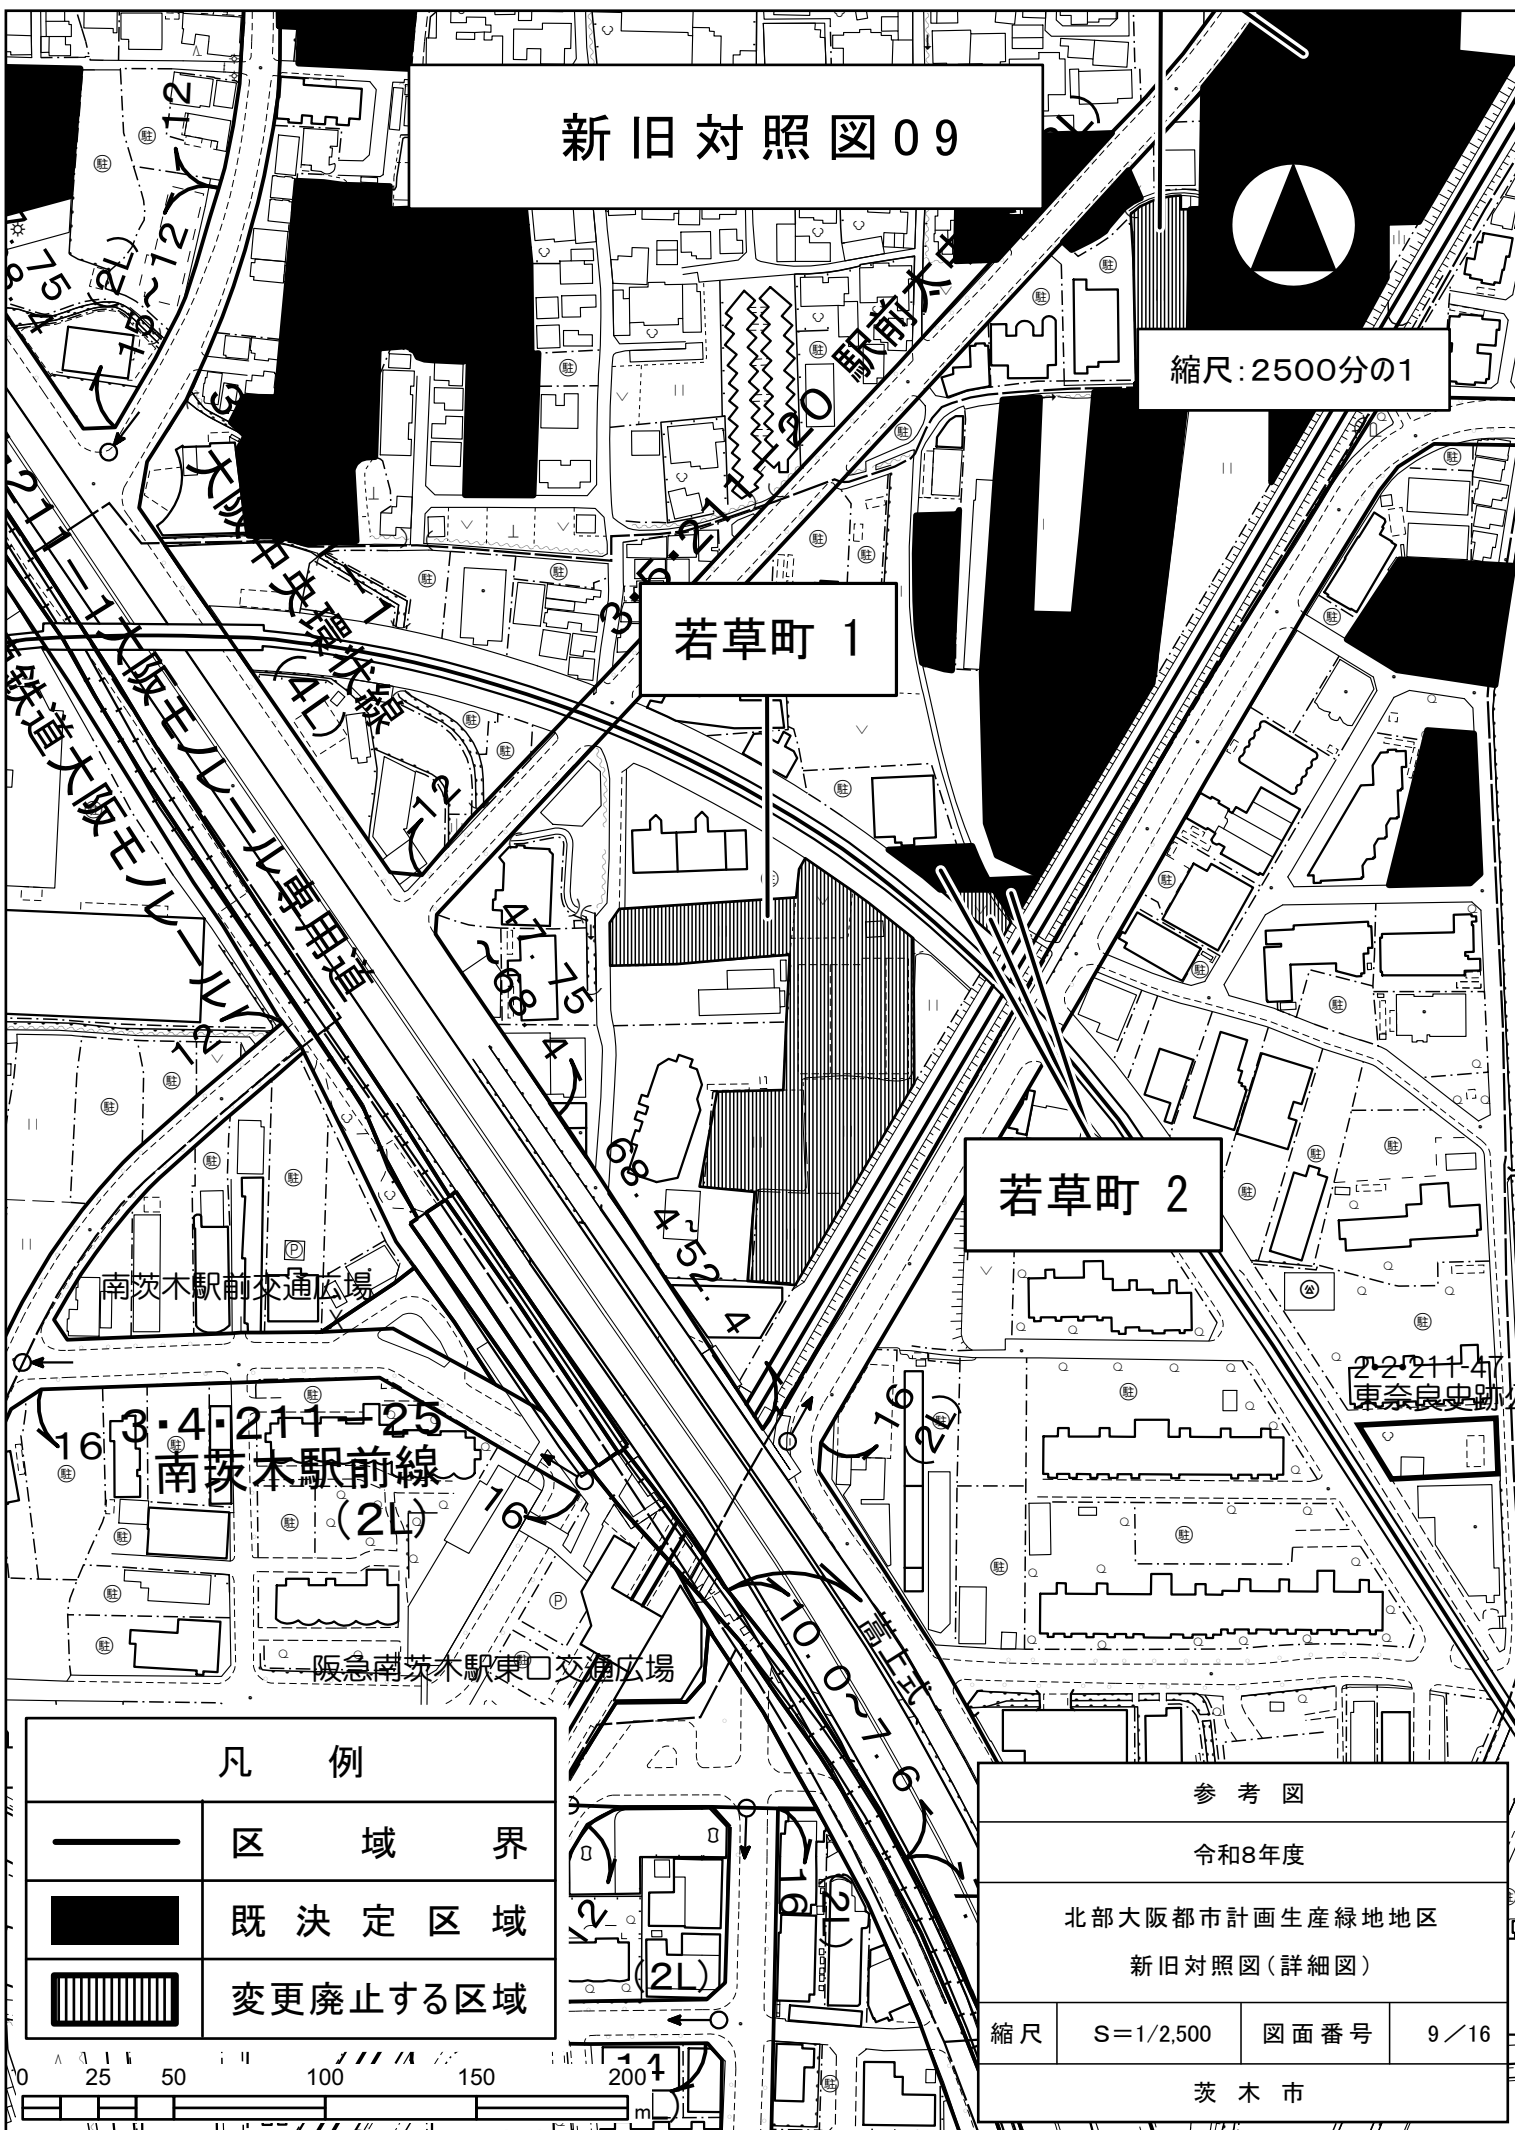

新旧対照図10


縮尺: 2500分の1


若草町 1

若草町 2

22-211-47
東奈良史跡公園

凡 例

 	区 域 界
	既 決 定 区 域
	変更廃止する区域

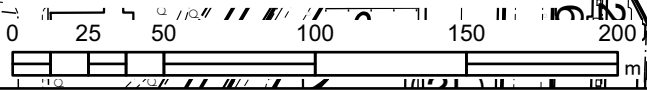

参 考 図

令和8年度

北部大阪都市計画生産緑地地区
新旧対照図(詳細図)


縮尺 S=1/2,500 図面番号 10/16

茨 木 市



11-19
公ヶ本線 (2L)

新旧対照図11

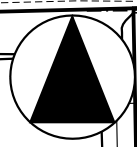


縮尺: 2500分の1

小川町 1


2-2-211-21
奈良東公園

奈良町・若草町 1

凡 例	
	区 域 界
	既 決 定 区 域
	変 更 廃 止 する 区 域

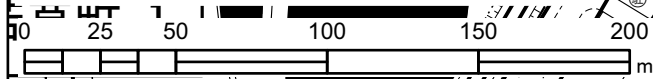

参 考 図			
令和8年度			
北部大阪都市計画生産緑地地区			
新旧対照図(詳細図)			
縮 尺	S=1/2,500	図 面 番 号	11 / 16
茨 木 市			

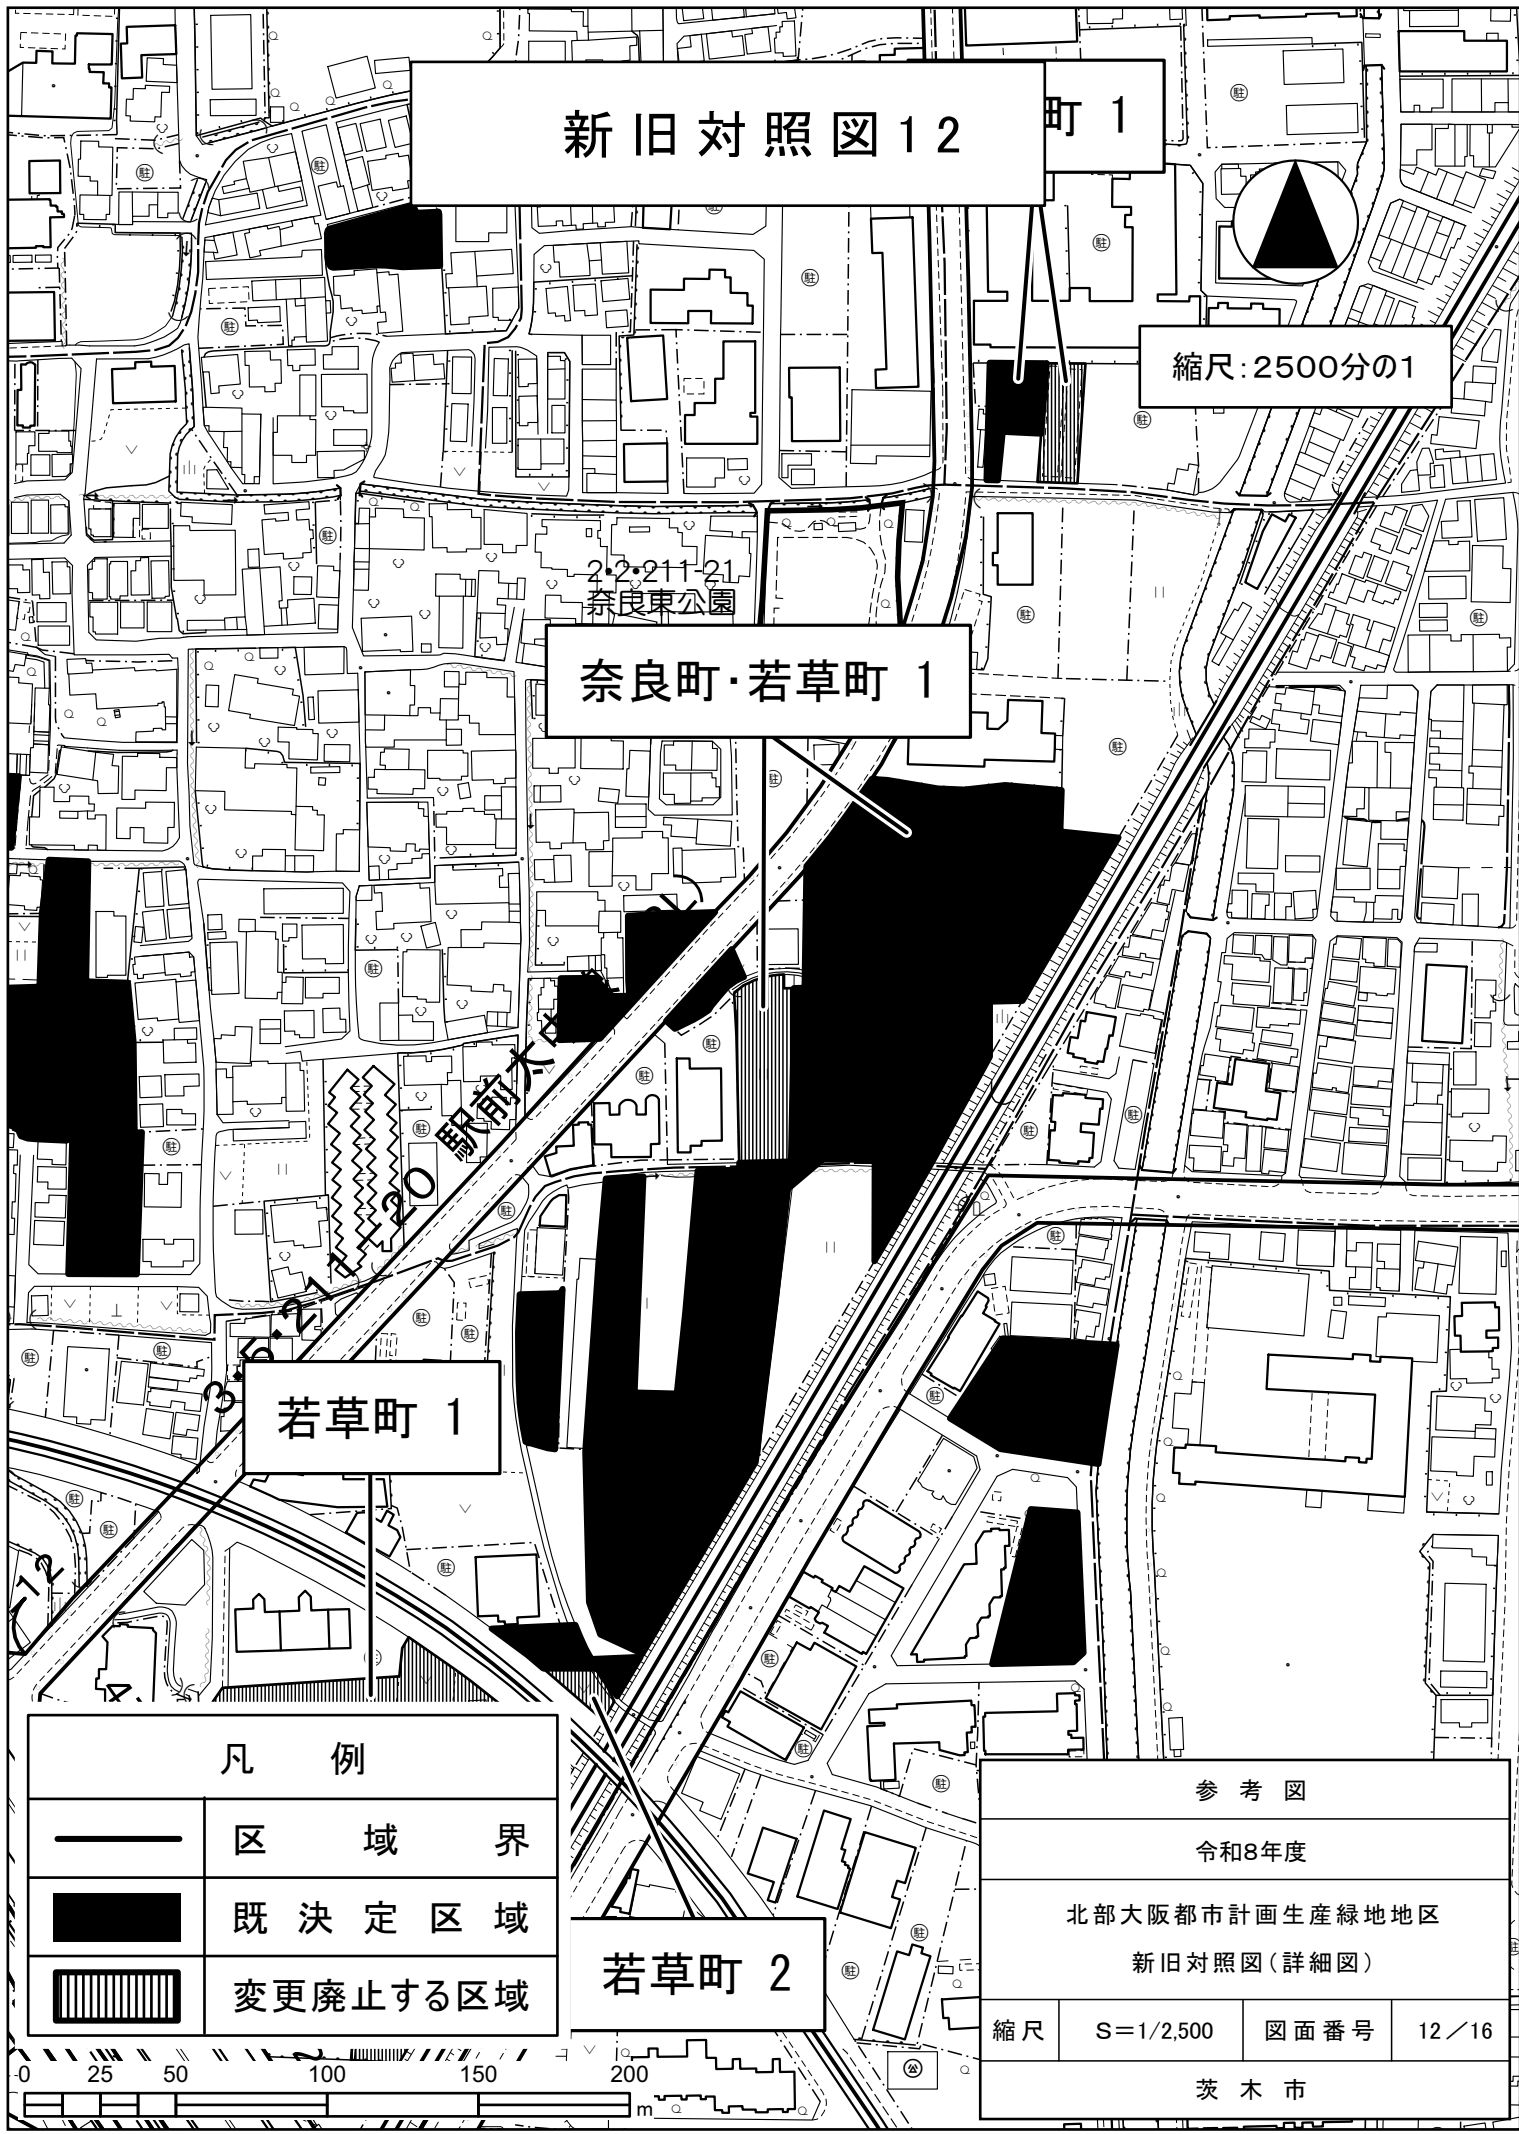

新旧対照図12

町 1

縮尺:2500分の1

2-2-211-21
奈良東公園

奈良町・若草町 1

若草町 1

若草町 2

凡 例

——	区 域 界
■	既 決 定 区 域
▨	変 更 廃 止 する 区 域

参 考 図


令和8年度

北部大阪都市計画生産緑地地区

新旧対照図(詳細図)

縮尺 S=1/2,500 図面番号 12 / 16

茨 木 市

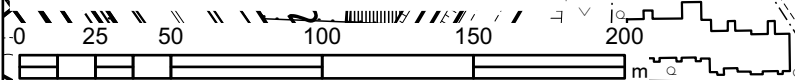

3・5・211-1
沢良宜野々
枝線1号線

新旧対照図13



縮尺:2500分の1

沢良宜西二丁目 1

2・2・211-7 美沢公

凡 例

	区 域 界
	既 決 定 区 域
	変 更 廃 止 する 区 域

参 考 図


令和8年度

北部大阪都市計画生産緑地地区

新旧対照図(詳細図)

縮 尺 S=1/2,500 図 面 番 号 13 / 16

茨 木 市

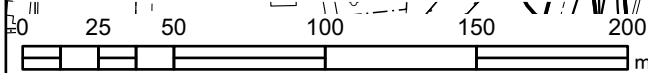


新旧対照図14

縮尺:2500分の1

上野町 3

上野町 4

凡 例

 	区 域 界
	既 決 定 区 域
	変 更 廃 止 す る 区 域

参 考 図

令和8年度

北部大阪都市計画生産緑地地区

新旧対照図(詳細図)

縮 尺 S=1/2,500 図 面 番 号 14 / 16

茨 木 市



新旧対照図15


上野町 3

縮尺:2500分の1

上野町 4

凡 例

	区 域 界
	既 決 定 区 域
	変 更 廃 止 す る 区 域

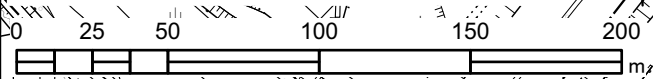

参 考 図

令和8年度

北部大阪都市計画生産緑地地区
新旧対照図(詳細図)

縮 尺	S=1/2,500	図 面 番 号	15 / 16
-----	-----------	---------	---------

茨 木 市

新旧対照図16

縮尺:2500分の1

鮎川四丁目 1

2・2・211-56
鮎川北公園

2・2・211-49
鮎川公園

凡 例

	区 域 界
	既 決 定 区 域
	変 更 廃 止 す る 区 域

0 25 50 100 150 200 m

参 考 図

令和8年度

北部大阪都市計画生産緑地地区

新旧対照図(詳細図)

縮 尺 S=1/2,500 図 面 番 号 16 / 16

茨 木 市