道 路 台 帳（参 考）

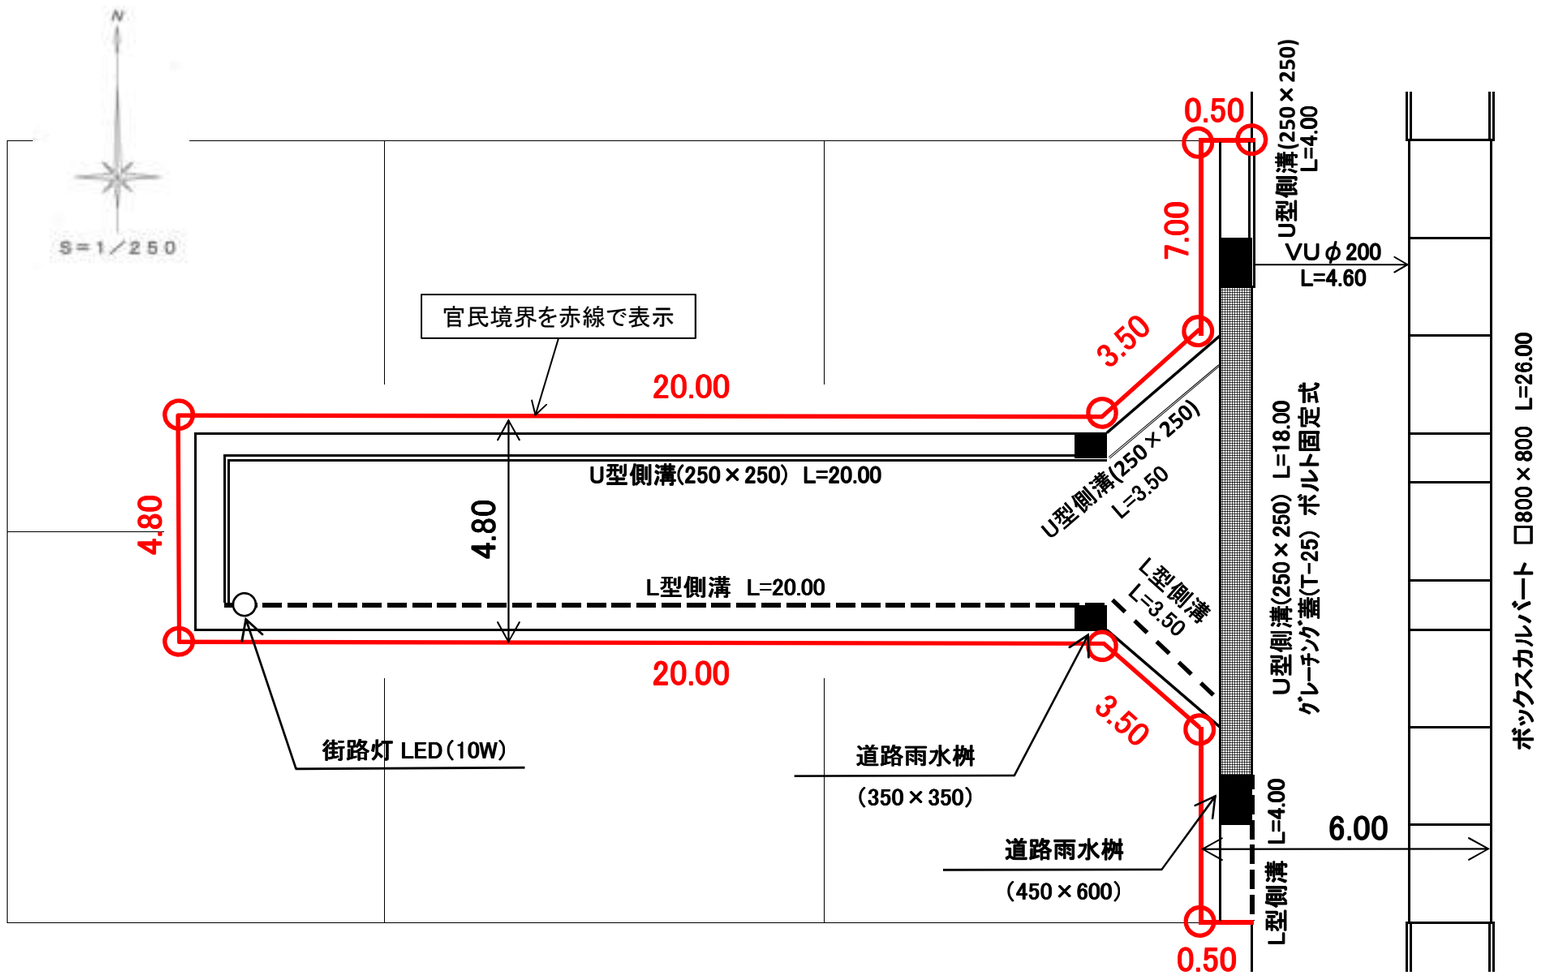

座標リスト		
点 名	X	Y

凡 例	
○	境界プレート
	L型側溝
	U型側溝
■	道路雨水桝

標準断面図

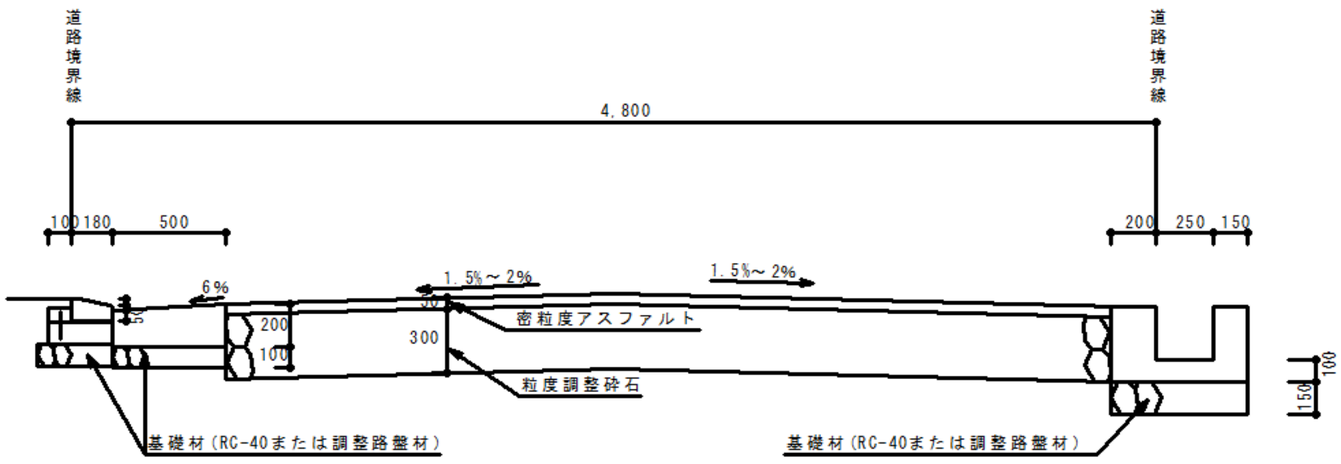

道 路 台 帳	
開発申請場所	
開発者住所・氏名	
施工者住所・氏名	
竣工年・月・日	
台帳作成者住所・氏名	