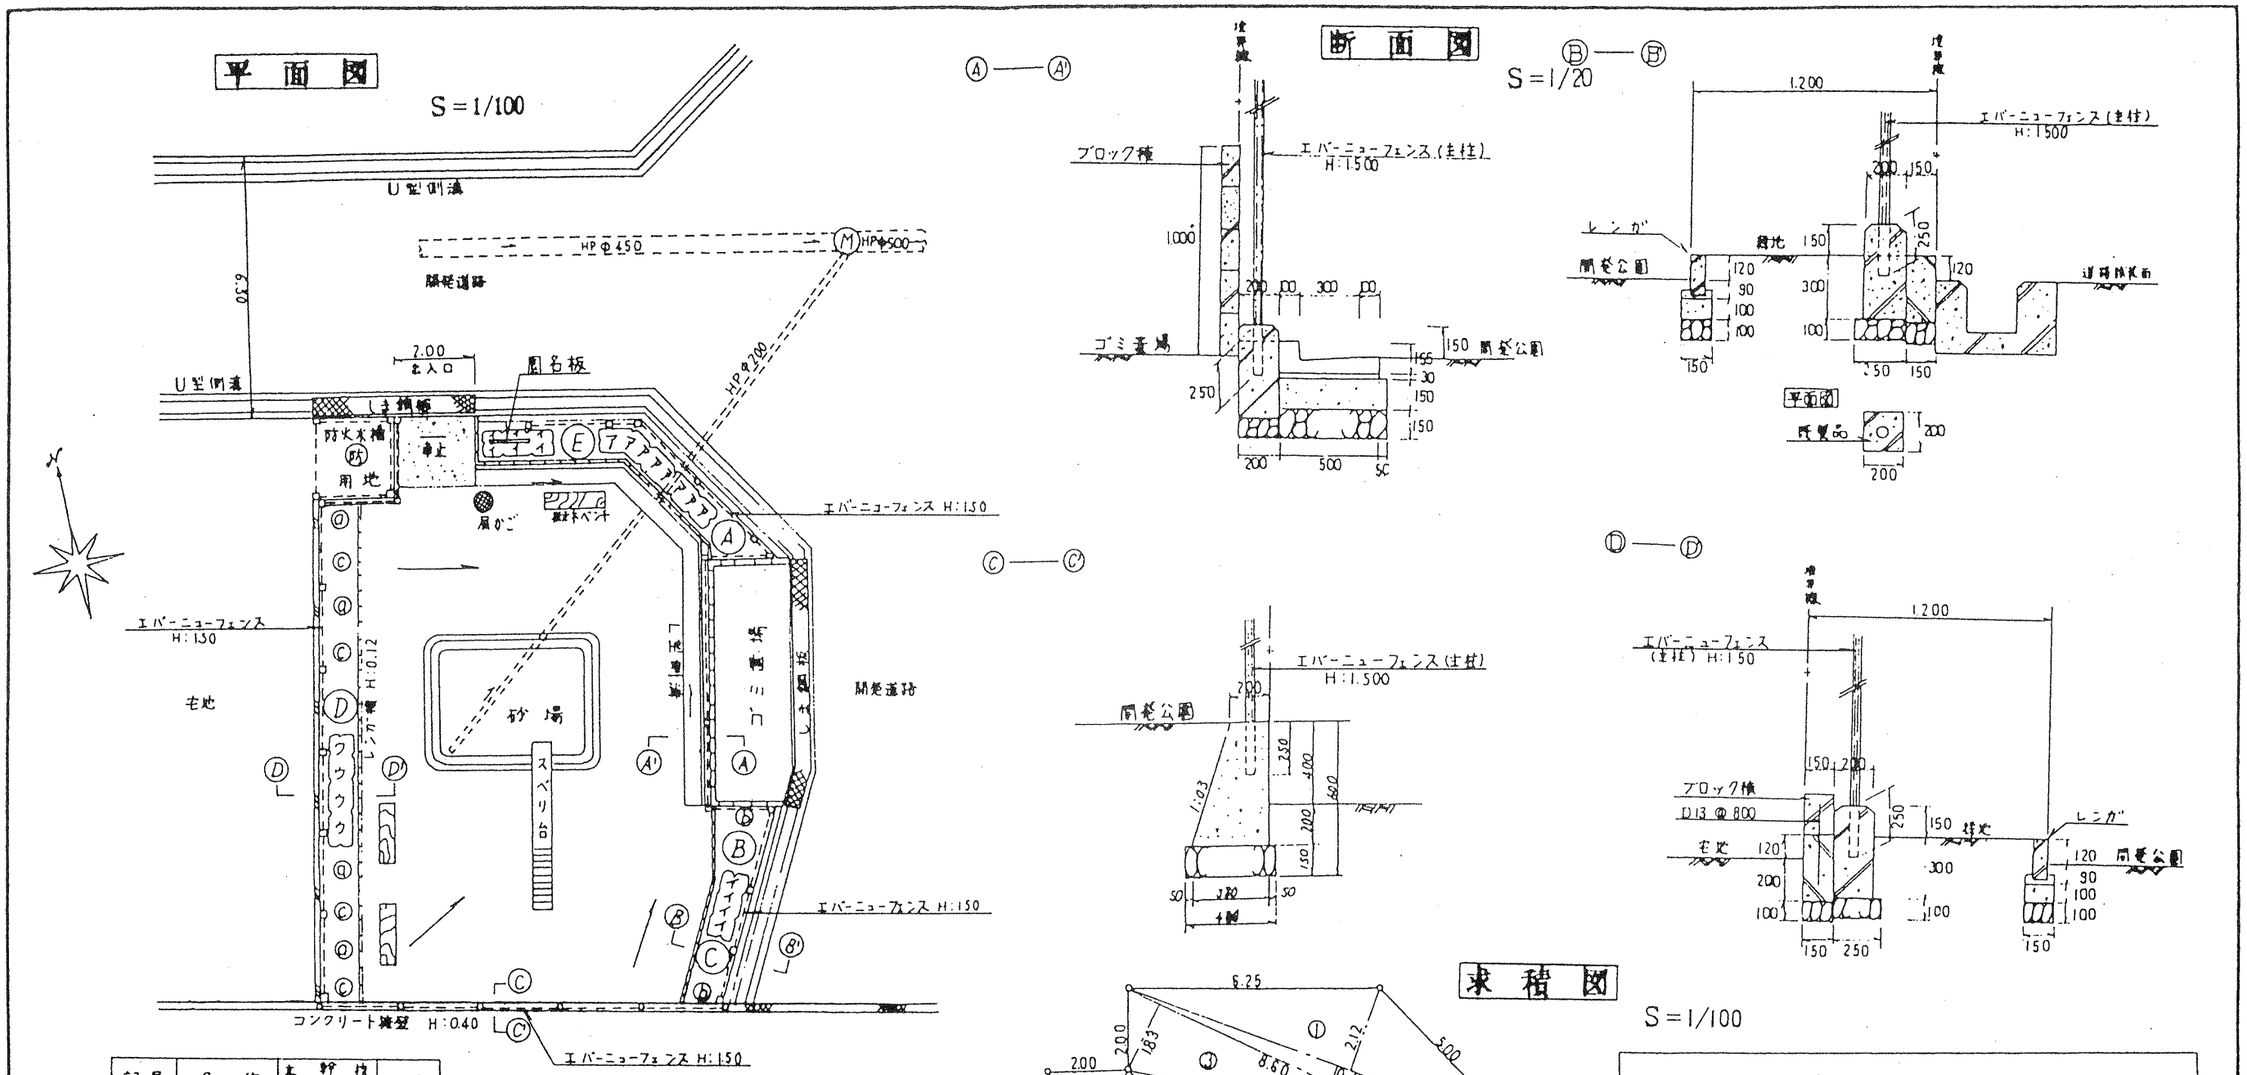

記号	名称	高さ	幹周	枝巾	本数
A	クス	3.5	0.3		1
B	ヤマモモ	3.5	0.25		1
C	アラカシ	3.5	0.25	2-3本	1
D	シモクレン	2.5		1.0	1
E	白モクレン	3.0	0.1		1
a	サザンカ	2.0		0.5	4
b	キンモクセイ	2.0		0.8	2
c	サンゴジュ	2.0		0.5	4
ア	ヒラドツツジ	0.5		0.4	8
イ	トベラ	0.5		0.4	10
ウ	レンギョー	0.8		0.4	4

公園名	1ヶ所	
スベリ台	1基	
ベンチ	3基	
車止(可動式)	1ヶ所	
屑かご	1ヶ所	

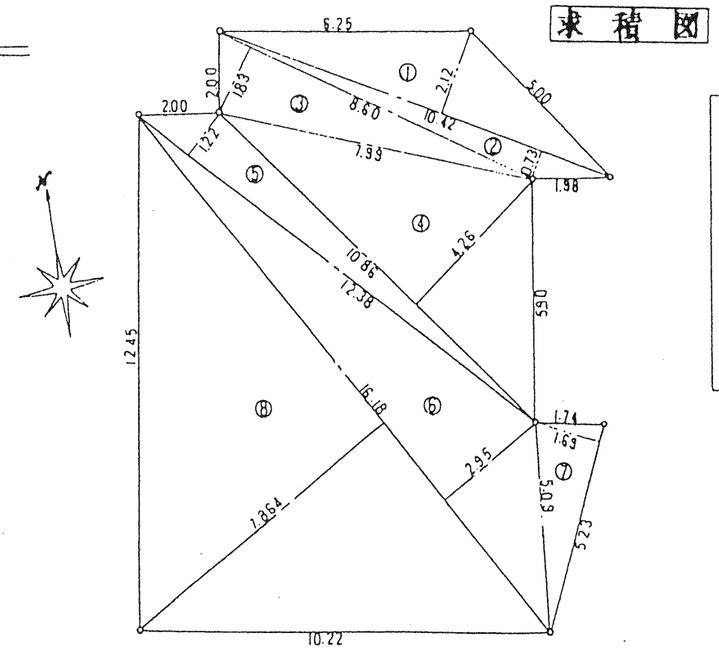

** サンシャ キュウセキヒョウ **

NO	ナイヘン	タカサ	バイセキ	ナセキ
1	10.42	2.120	22.09040	
2	10.42	0.730	7.60660	
3	8.60	1.830	15.73800	
4	10.86	4.260	46.26360	
5	12.38	1.220	15.10360	
6	16.18	2.950	47.73100	
7	5.23	1.690	8.83870	
8	16.18	7.864	127.23952	
		ケイ	290.61142	
		1/2	145.30571	145.30

145.30

公園台帳	
公園等の名称	
位置	茨木市
開発者	
施工者	
引渡年月日	年 月 日