


現況概略図（記入例）

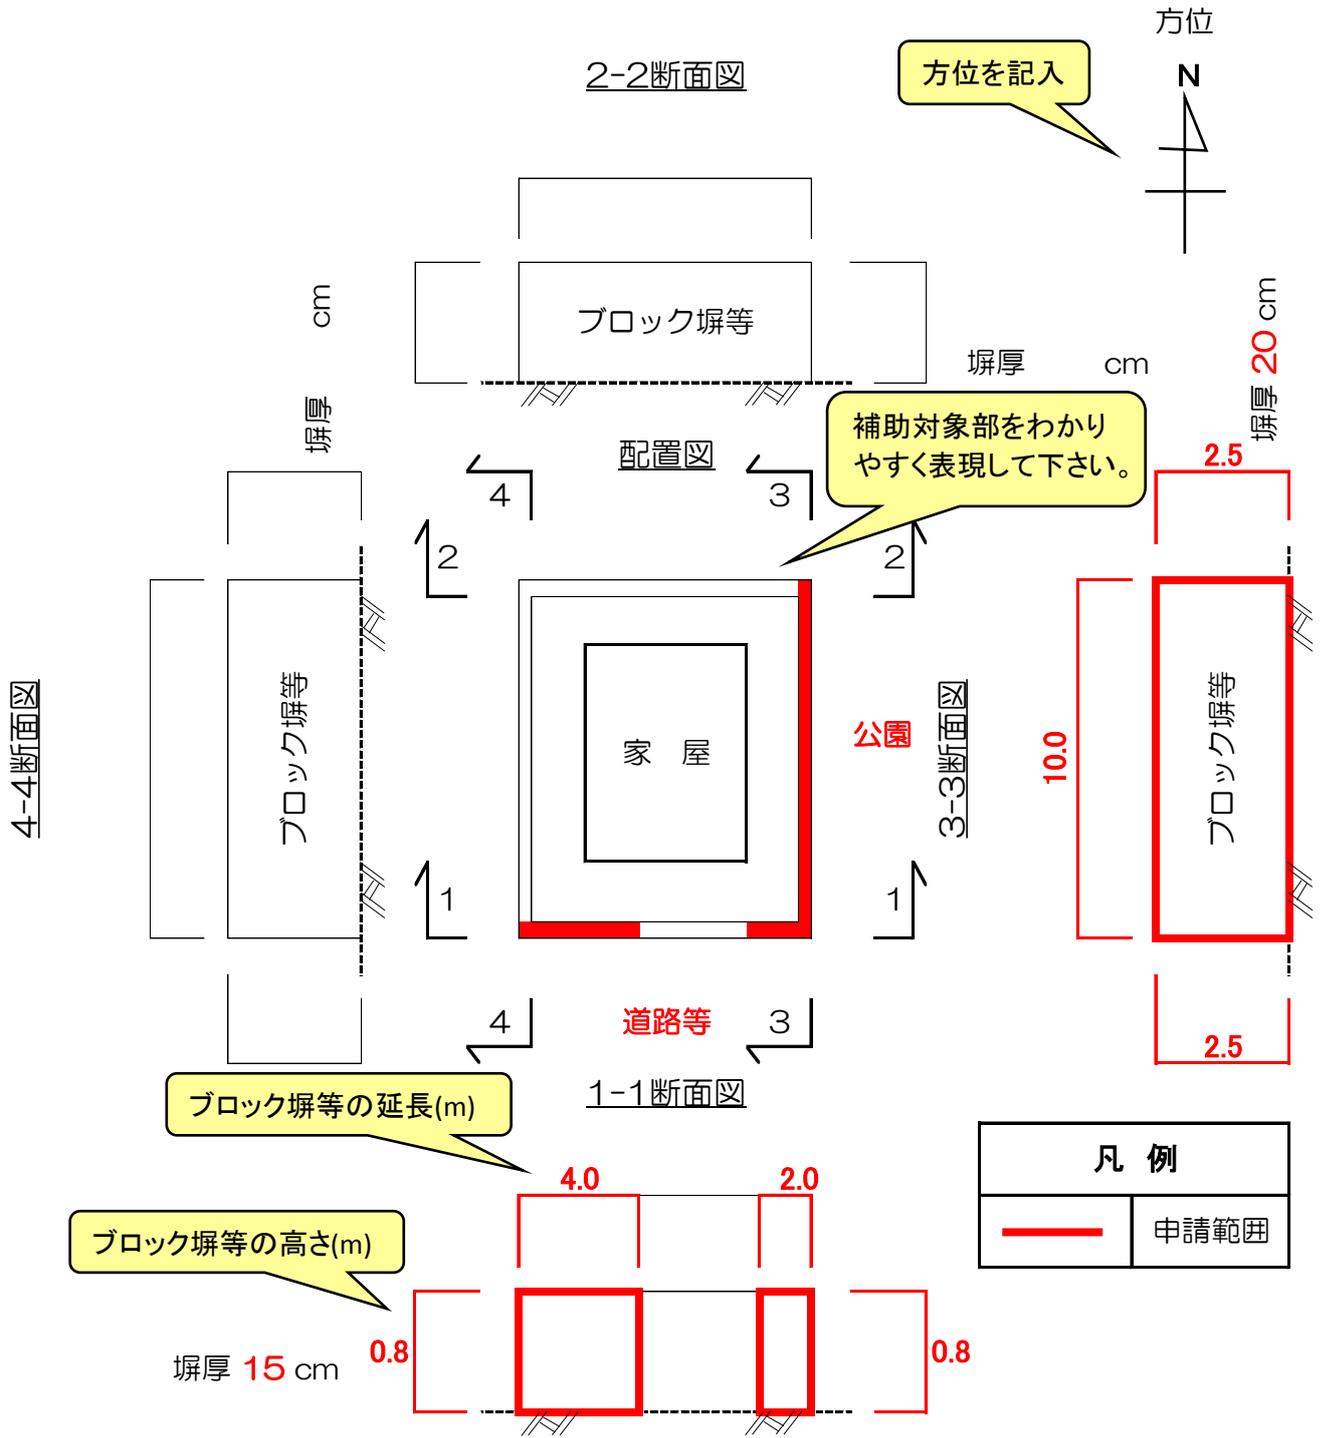

（補助対象数量）

1-1	0.8	×	(4.0+2.0)	=	4.8
2-2				=	
3-3	2.5	×	10.0	=	25.0
4-4				=	

合計 29.8 m²

数量(m²)を計上して下さい。

ブロック塀等の延長(m)

ブロック塀等の高さ(m)