

●平面図

桜の段階的な更新

- ・後継の桜を堤の上に植樹し、老木は段階的に伐採

園路の改修


- ・堤の上の園路を拡幅・舗装し、**自転車通行空間**として誘導
- ・堤の下の園路は地盤の高さを揃えて舗装し、歩行し易い空間に

六軒町橋児童遊園の改修

- ・新たにスロープや自転車置場等を整備
- ・舗装やベンチを更新し、明るく開放的に

エントランスの改修

- ・園路をバリアフリー基準に対応した勾配に整備
- ・広場を拡幅し、憩いの空間を確保

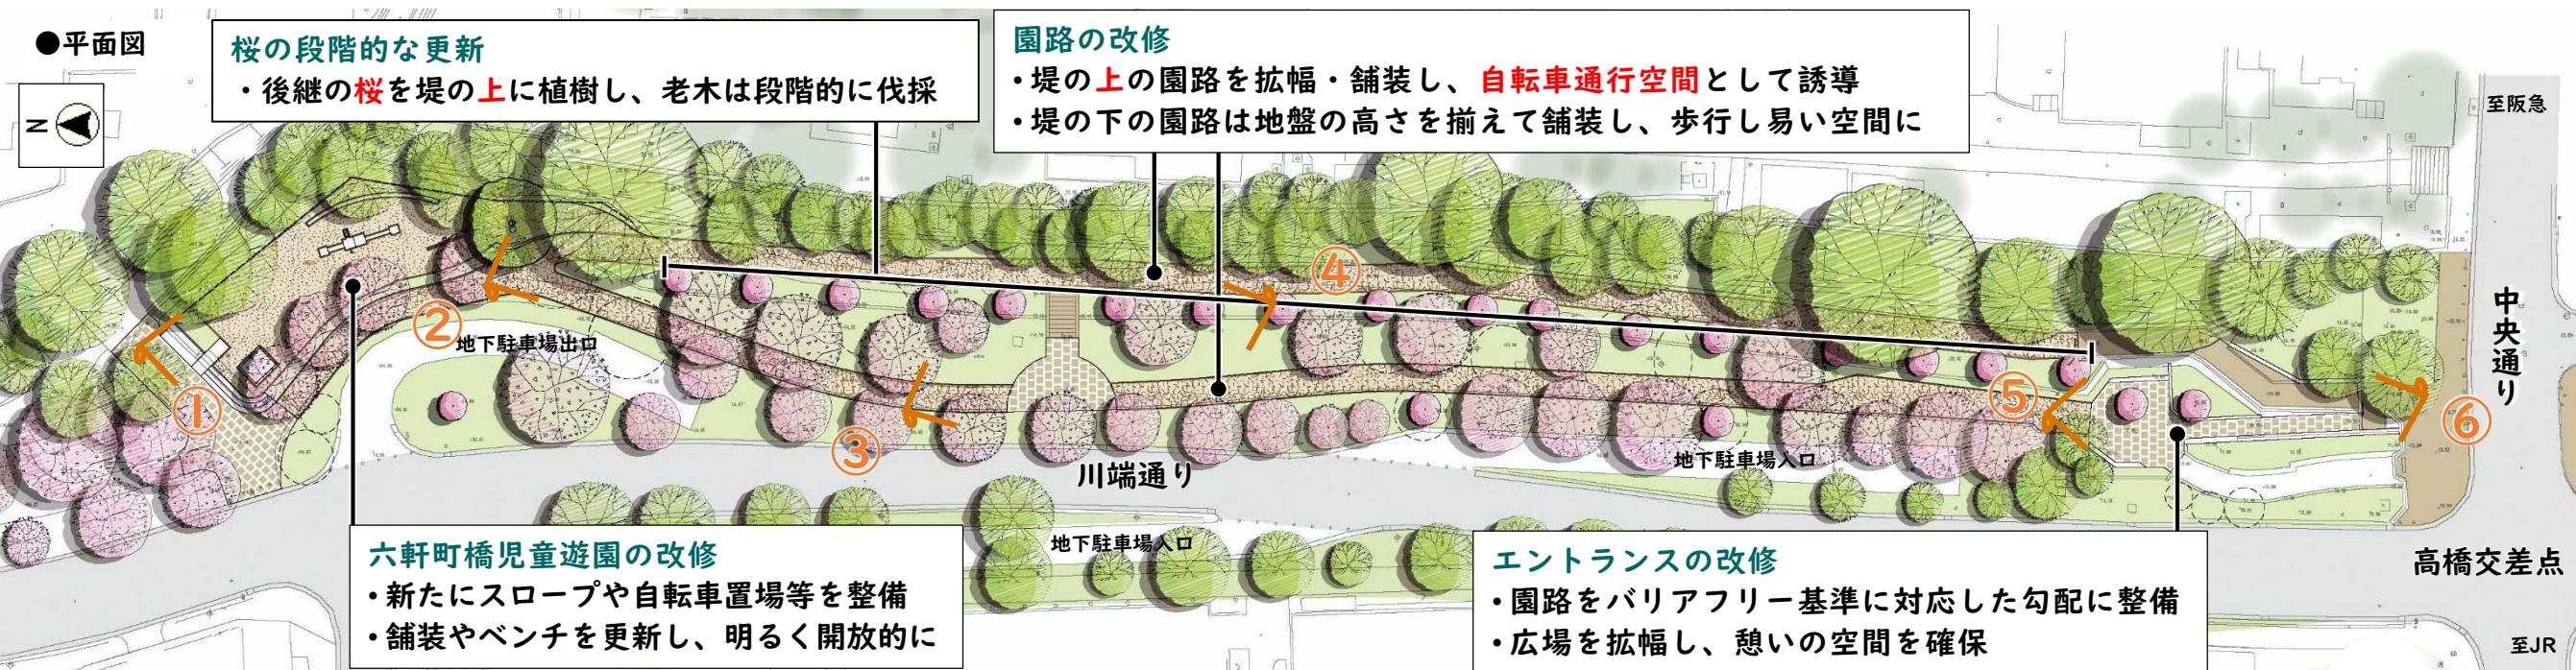

④



⑤



①



②



③



⑥