



# 非核平和展レイアウト図

(おにくる1階)

エントランス広場

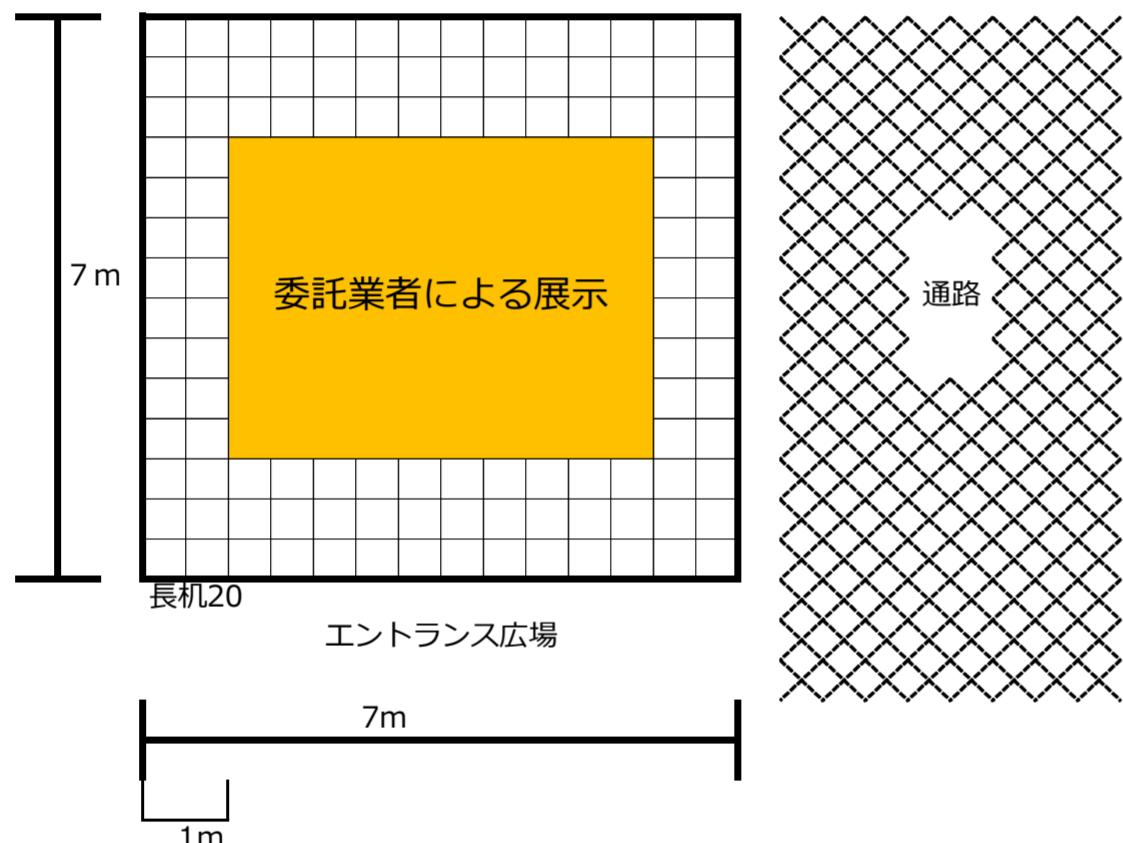

オープンギャラリー

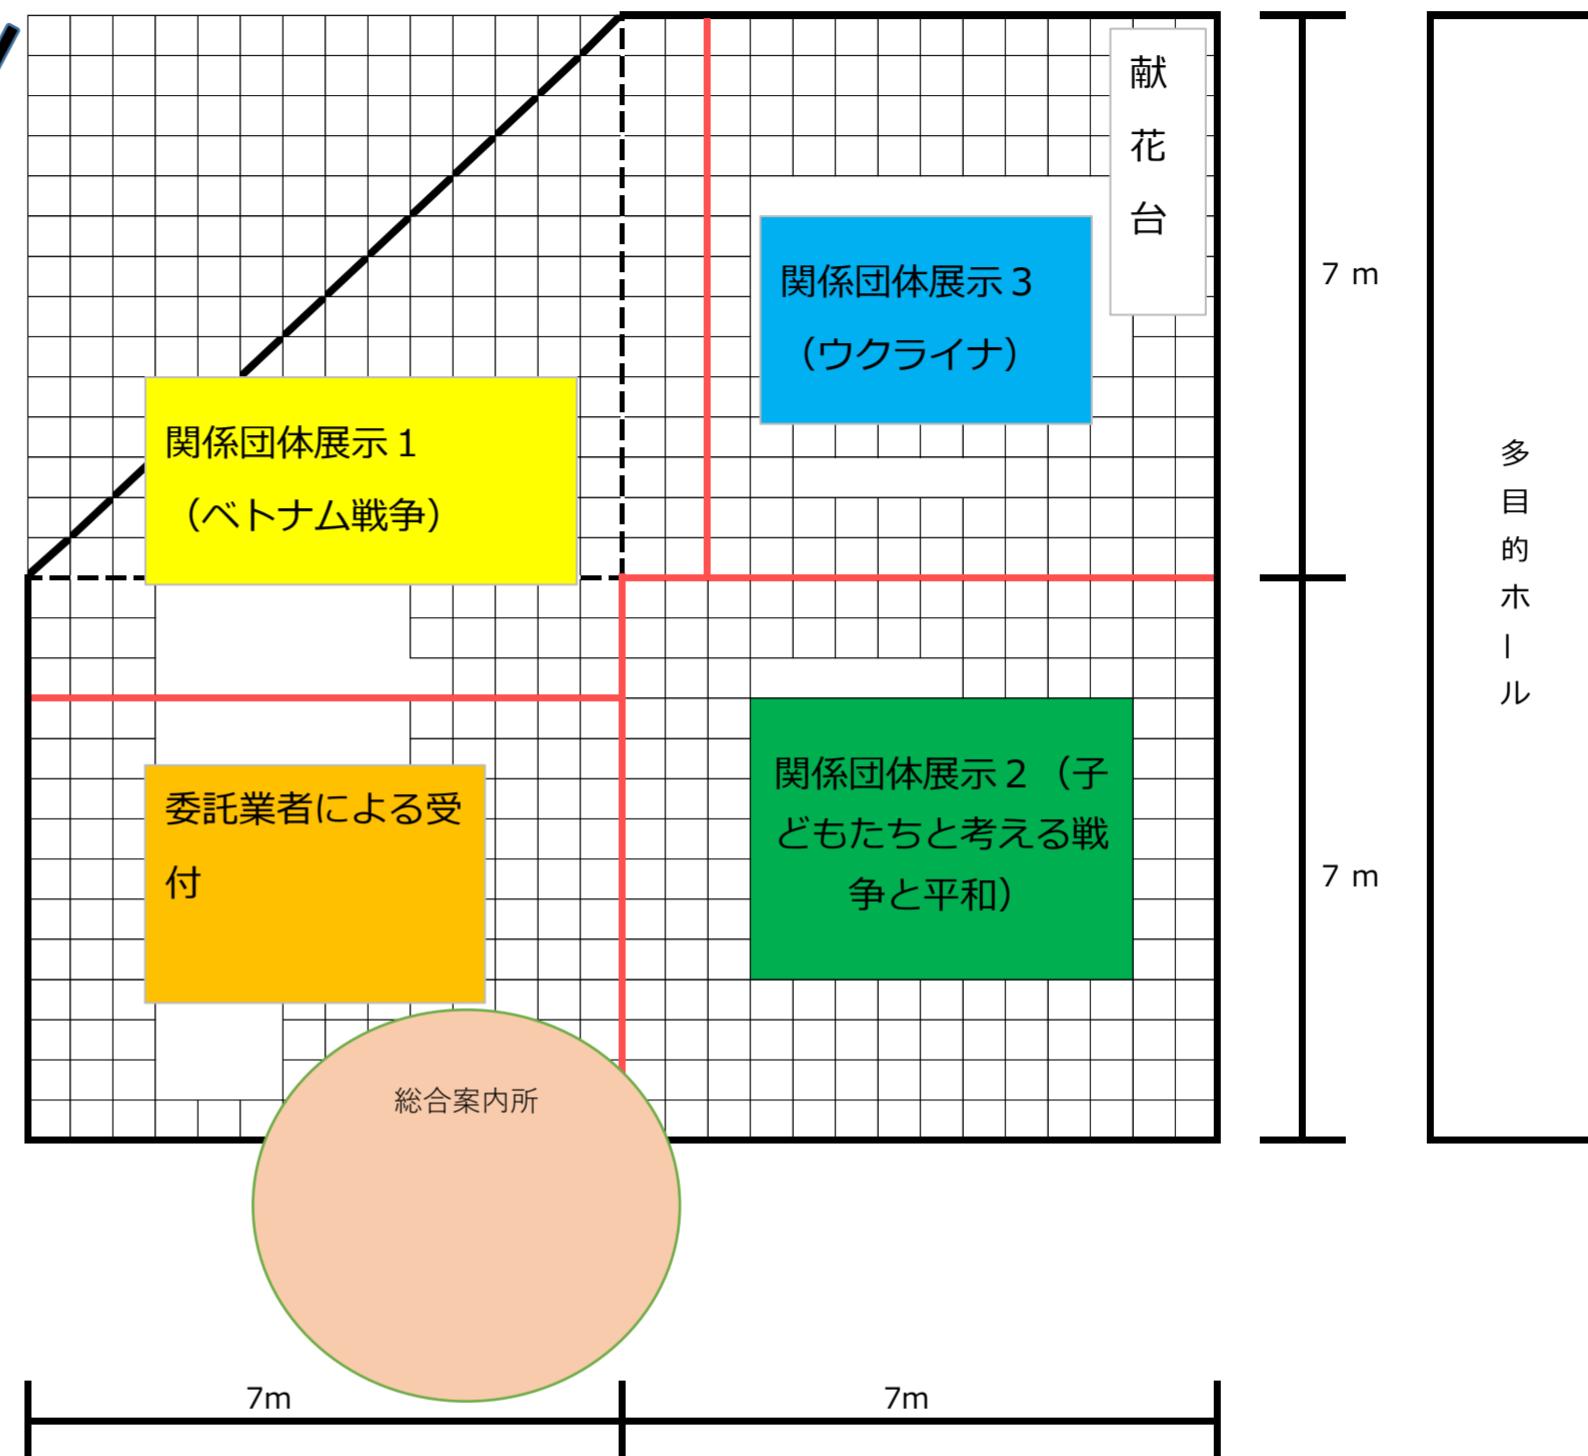

(おにくる2階)

多目的室C1・C2

