


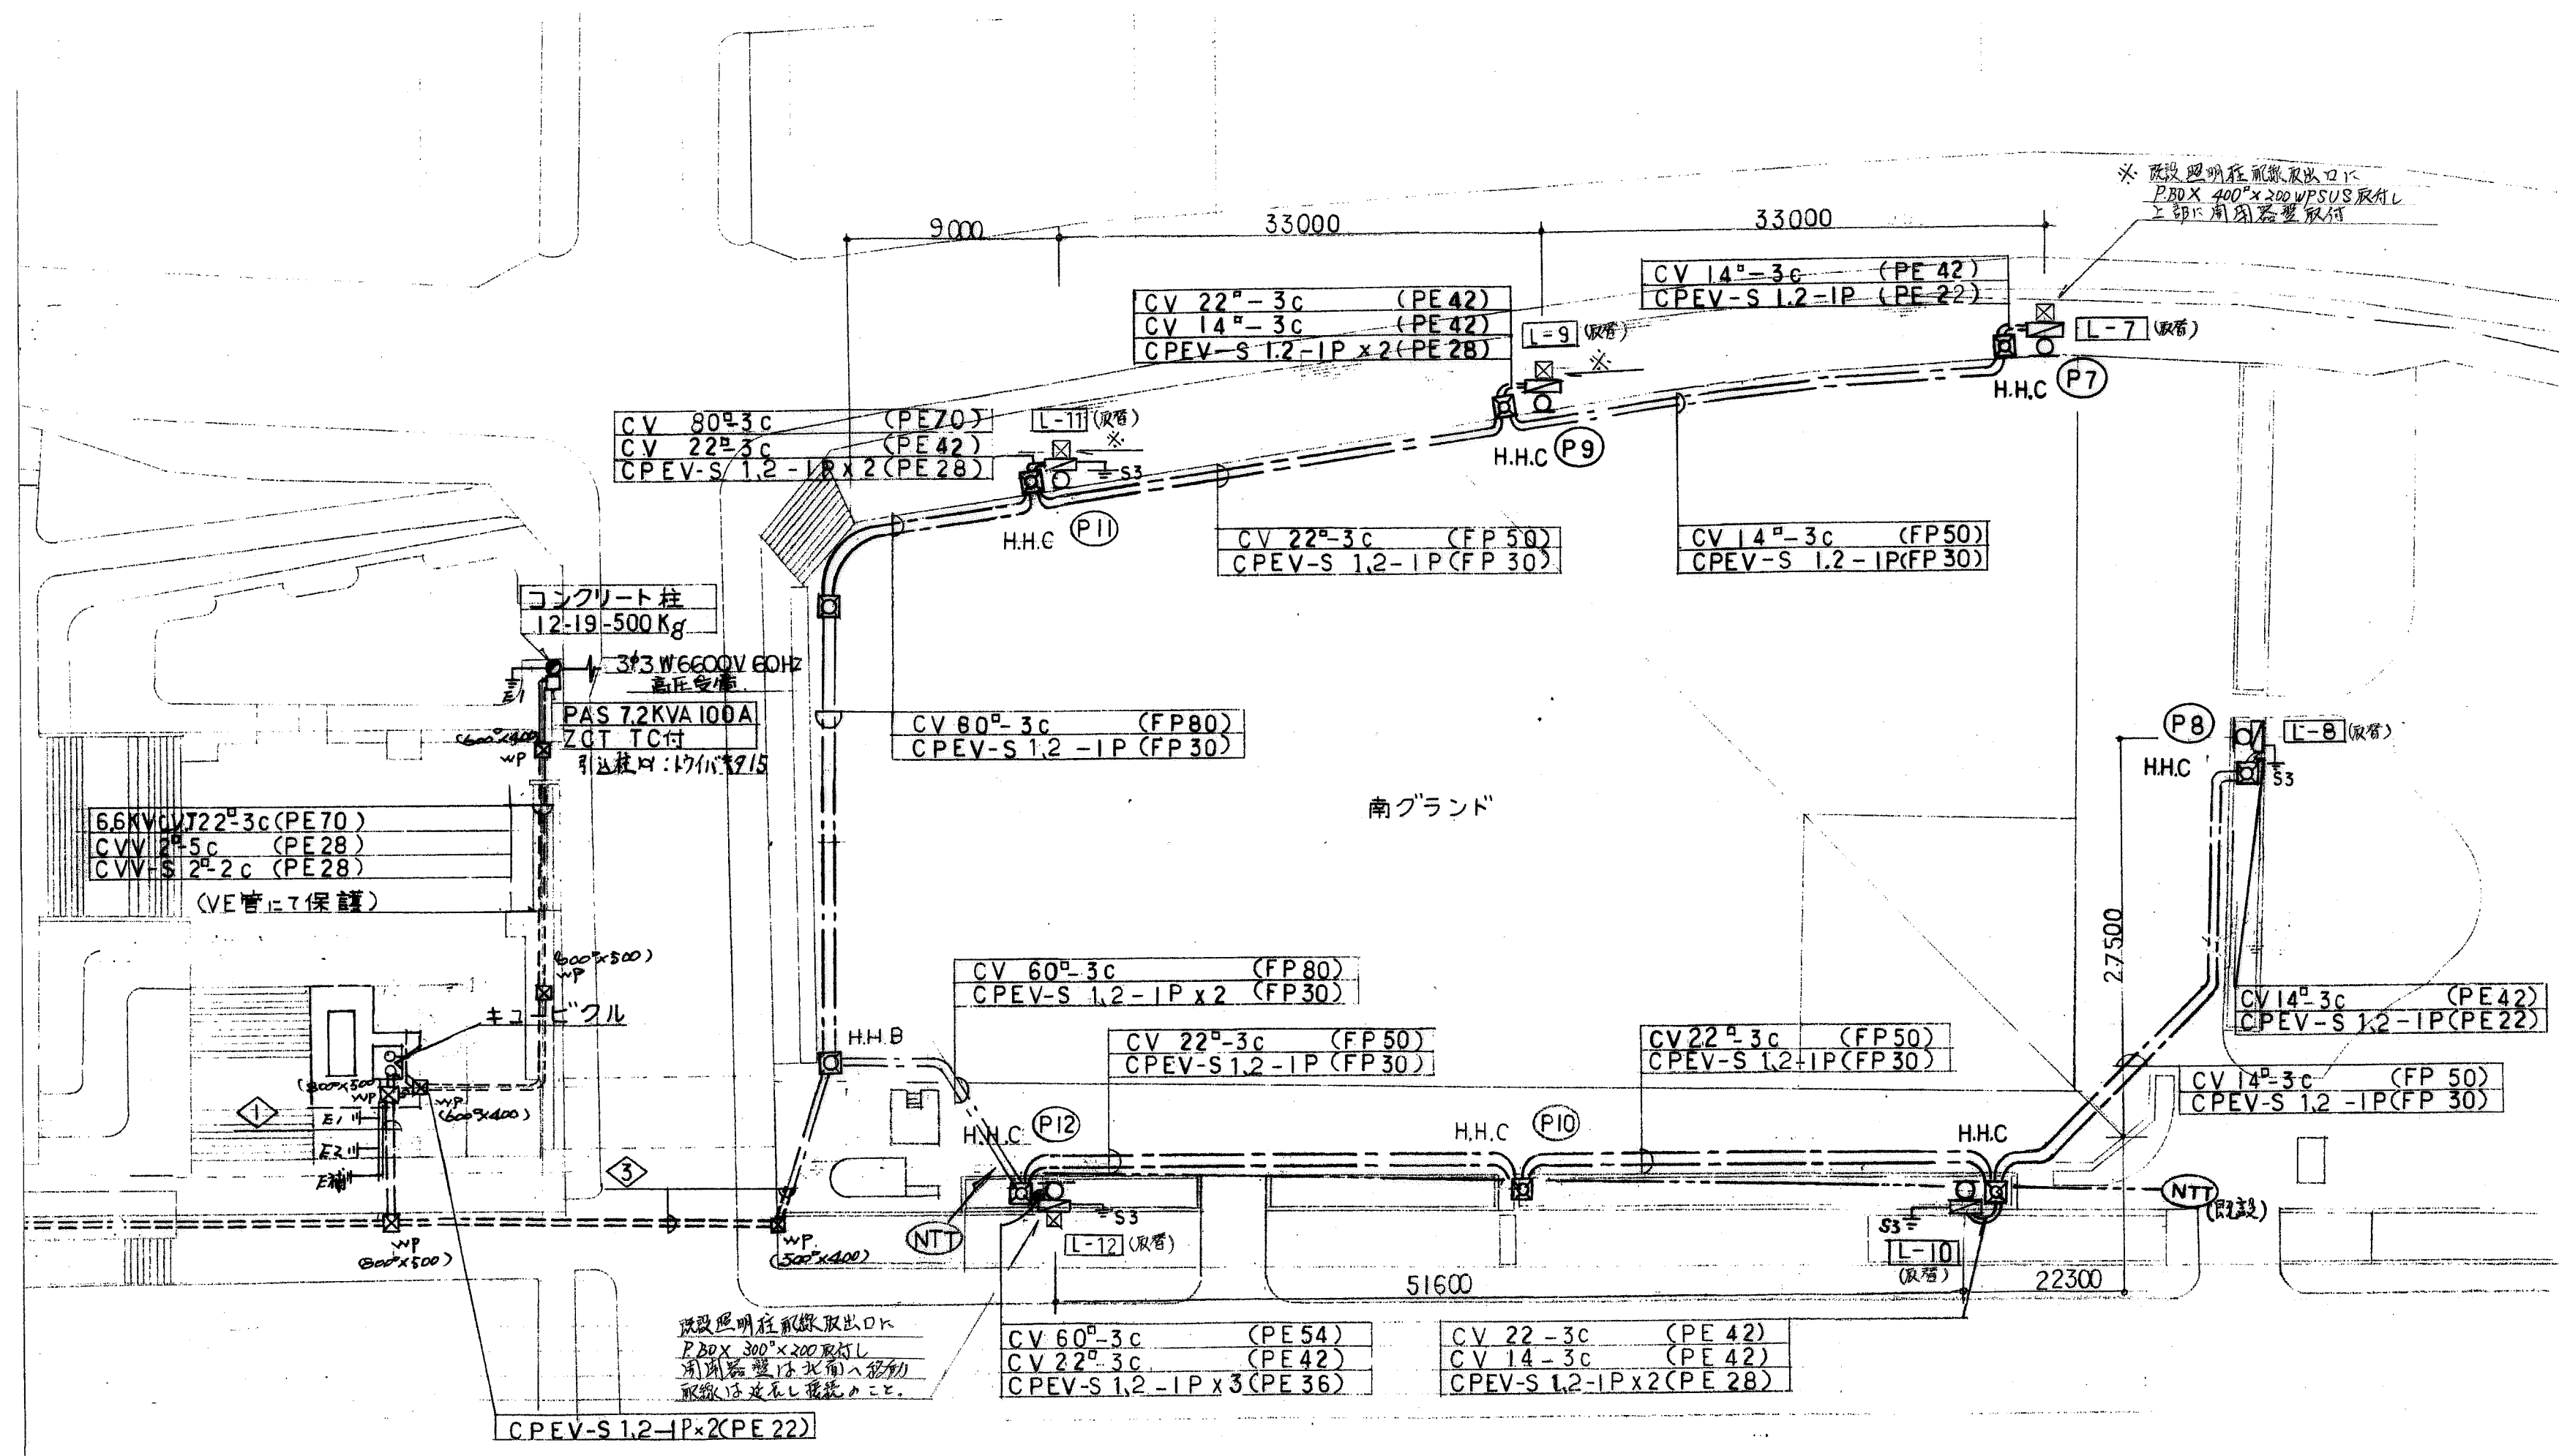

- ・既設南グランドの照明開閉器盤 L-7~L-12 の取替を行う。
- ・L-7, L-9, L-11 の開閉器盤については下部の既設照明柱配線取出口に PBDX 400^{mm}×200^{mm} WPSUS を取付し上部に新設開閉器盤の取付を行うこと。
- ・L-12 の開閉器盤については下部の既設照明柱配線取出口に PBDX 300^{mm}×200^{mm} WPSUS を取付し新設開閉器盤は北面へ移動して取付を行う。
- 尚上記施工による配線余長が足りない場合は配線を延長し接続を行うこと。

工 事 名	中央公園屋外照明設備改修工事				
図 種	南グランド屋外照明設備図				
縮 尺	1/300				NO 4
株式会社花城電気商会					