
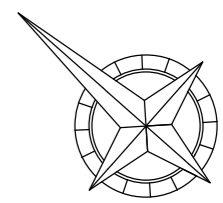



平成	年度	図面番号	
事業名	安威川ダム		
河川 路線名	安威川ダム建設工事		
工事名	茨木市大字生保～大字大門寺 外		
施工地名	配置図	縮尺	S=1/200
大阪府安威川ダム建設事務所			

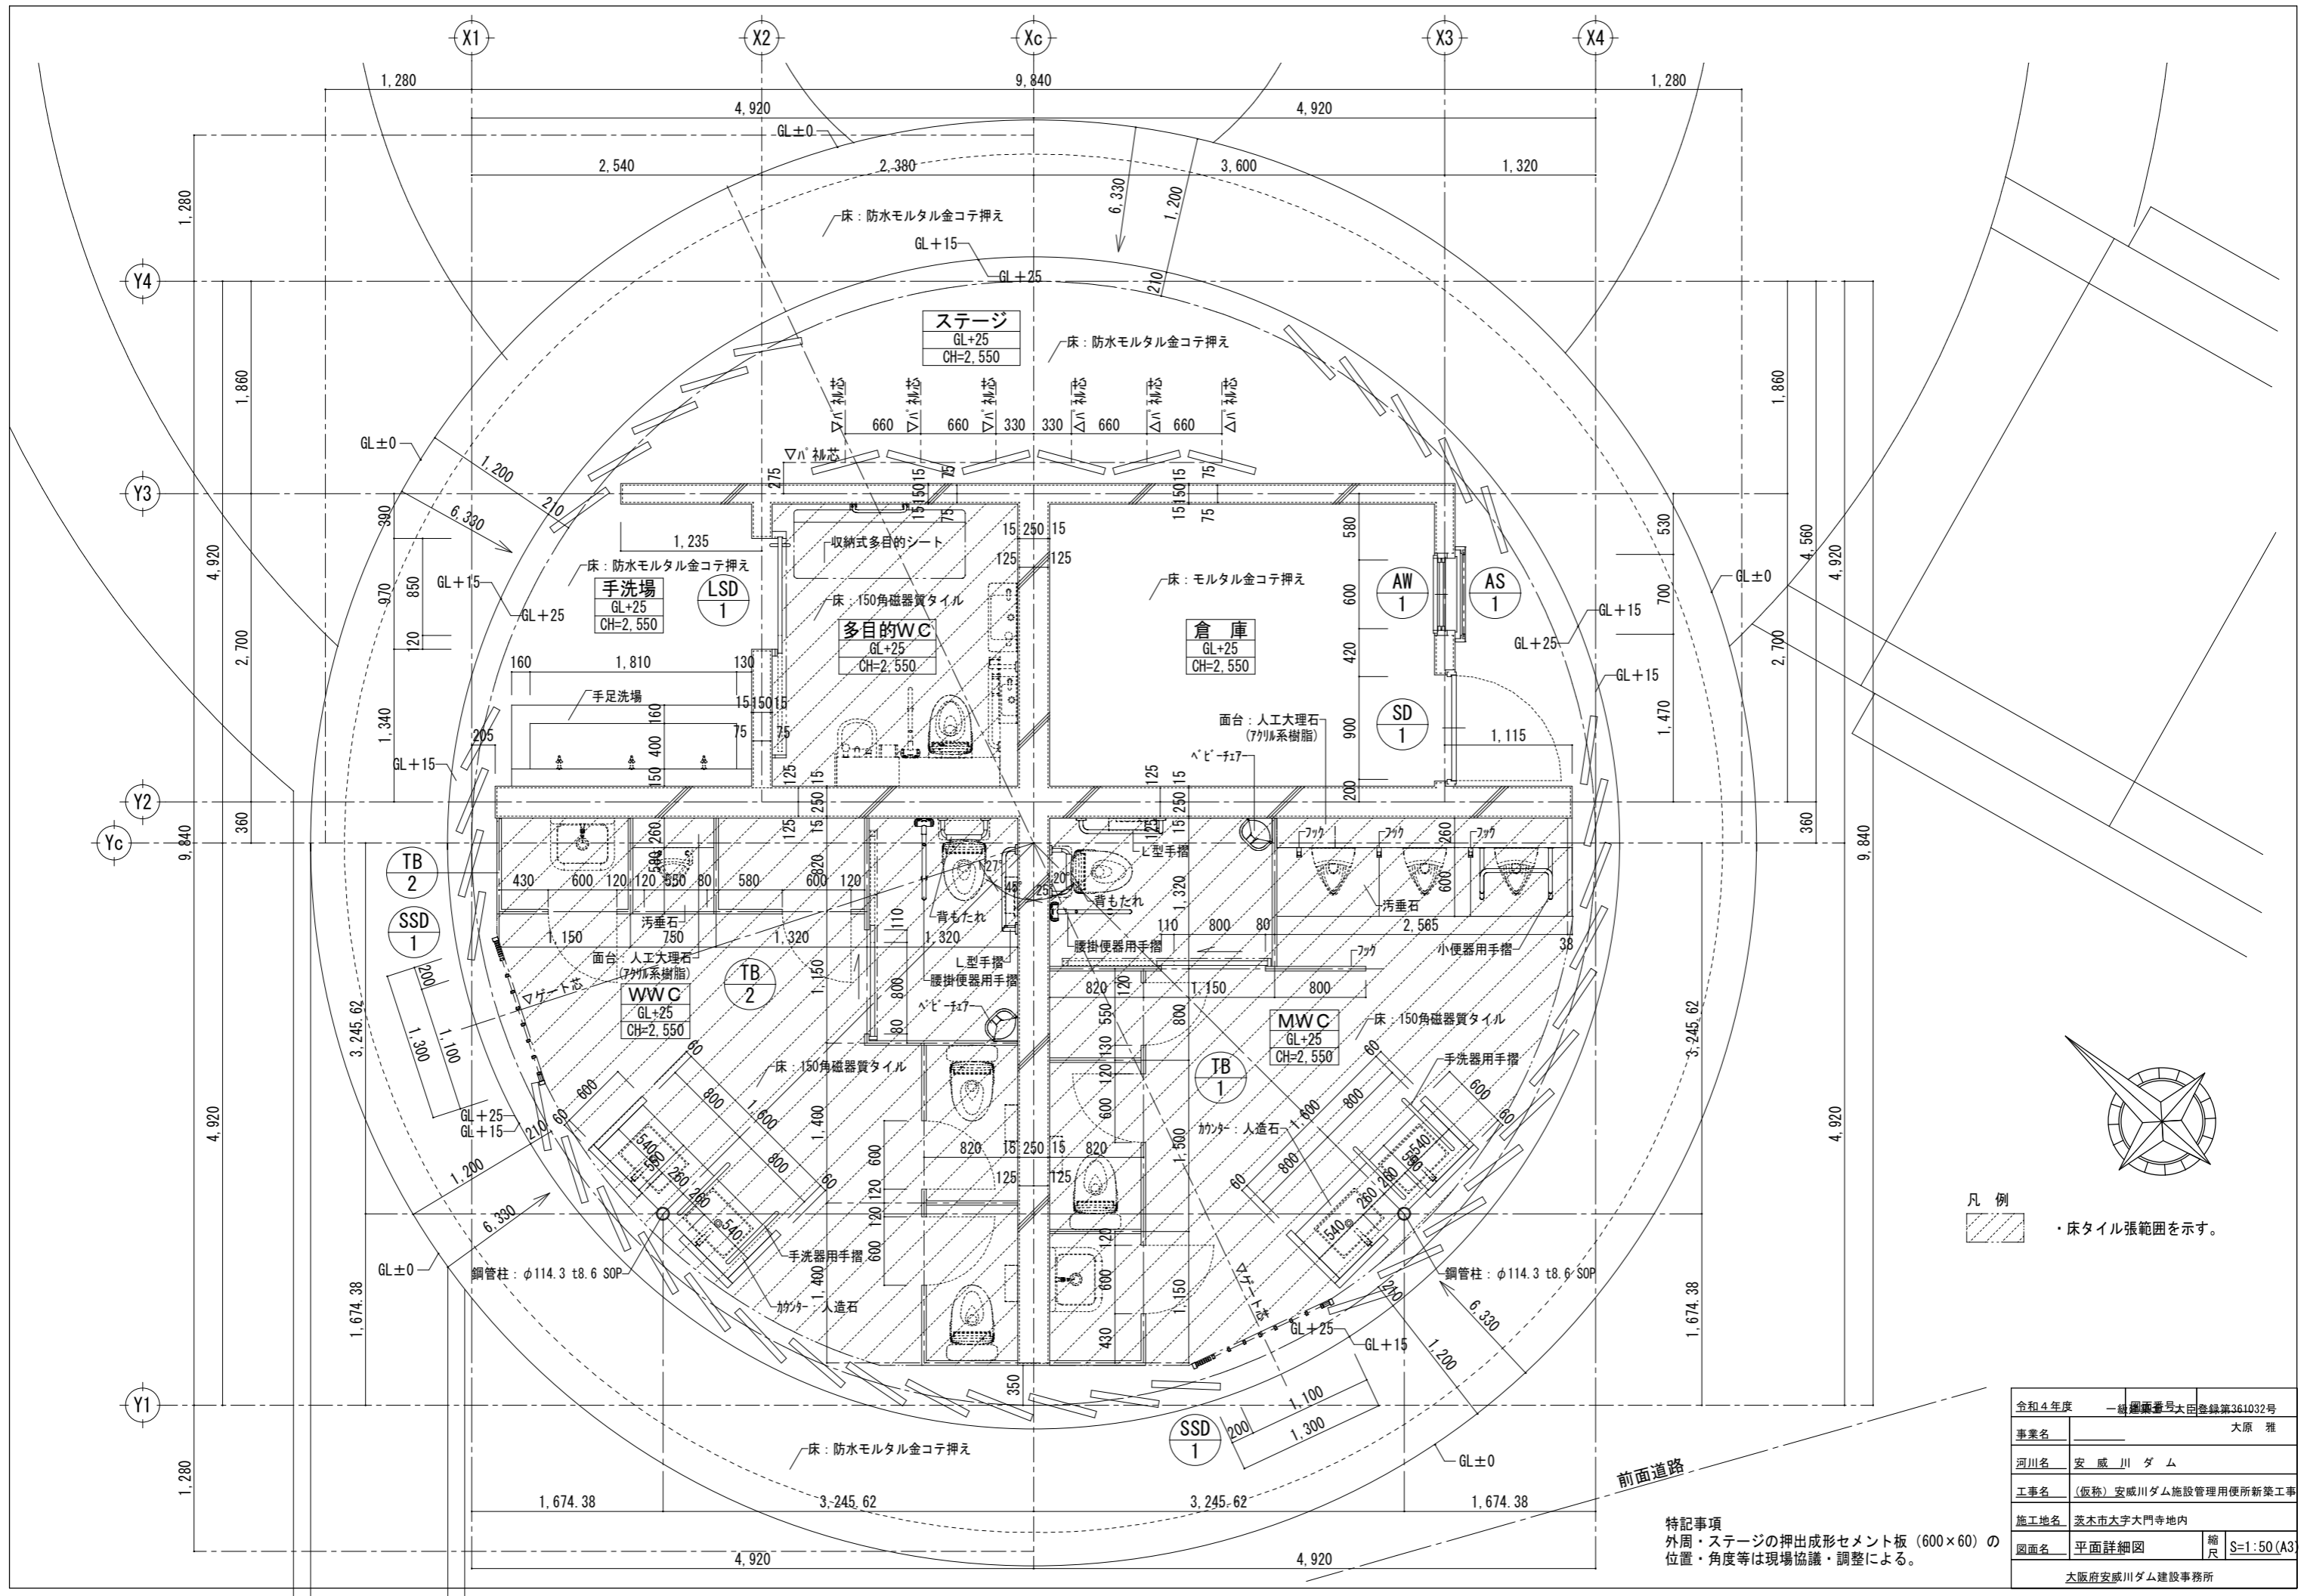

凡例
 床タイル張範囲を示す。

令和4年度	一級建築士事務所登録第361032号
事業名	大原 雅
河川名	安威川ダム
工事名	(仮称)安威川ダム施設管理用便所新築工事
施工地名	茨木市大門寺地内
図面名	平面詳細図
縮尺	S=1:50(A3)
大阪府安威川ダム建設事務所	

特記事項
 外周・ステージの押出成形セメント板 (600×60) の位置・角度等は現場協議・調整による。

前面道路