事業地を示す概略平面図

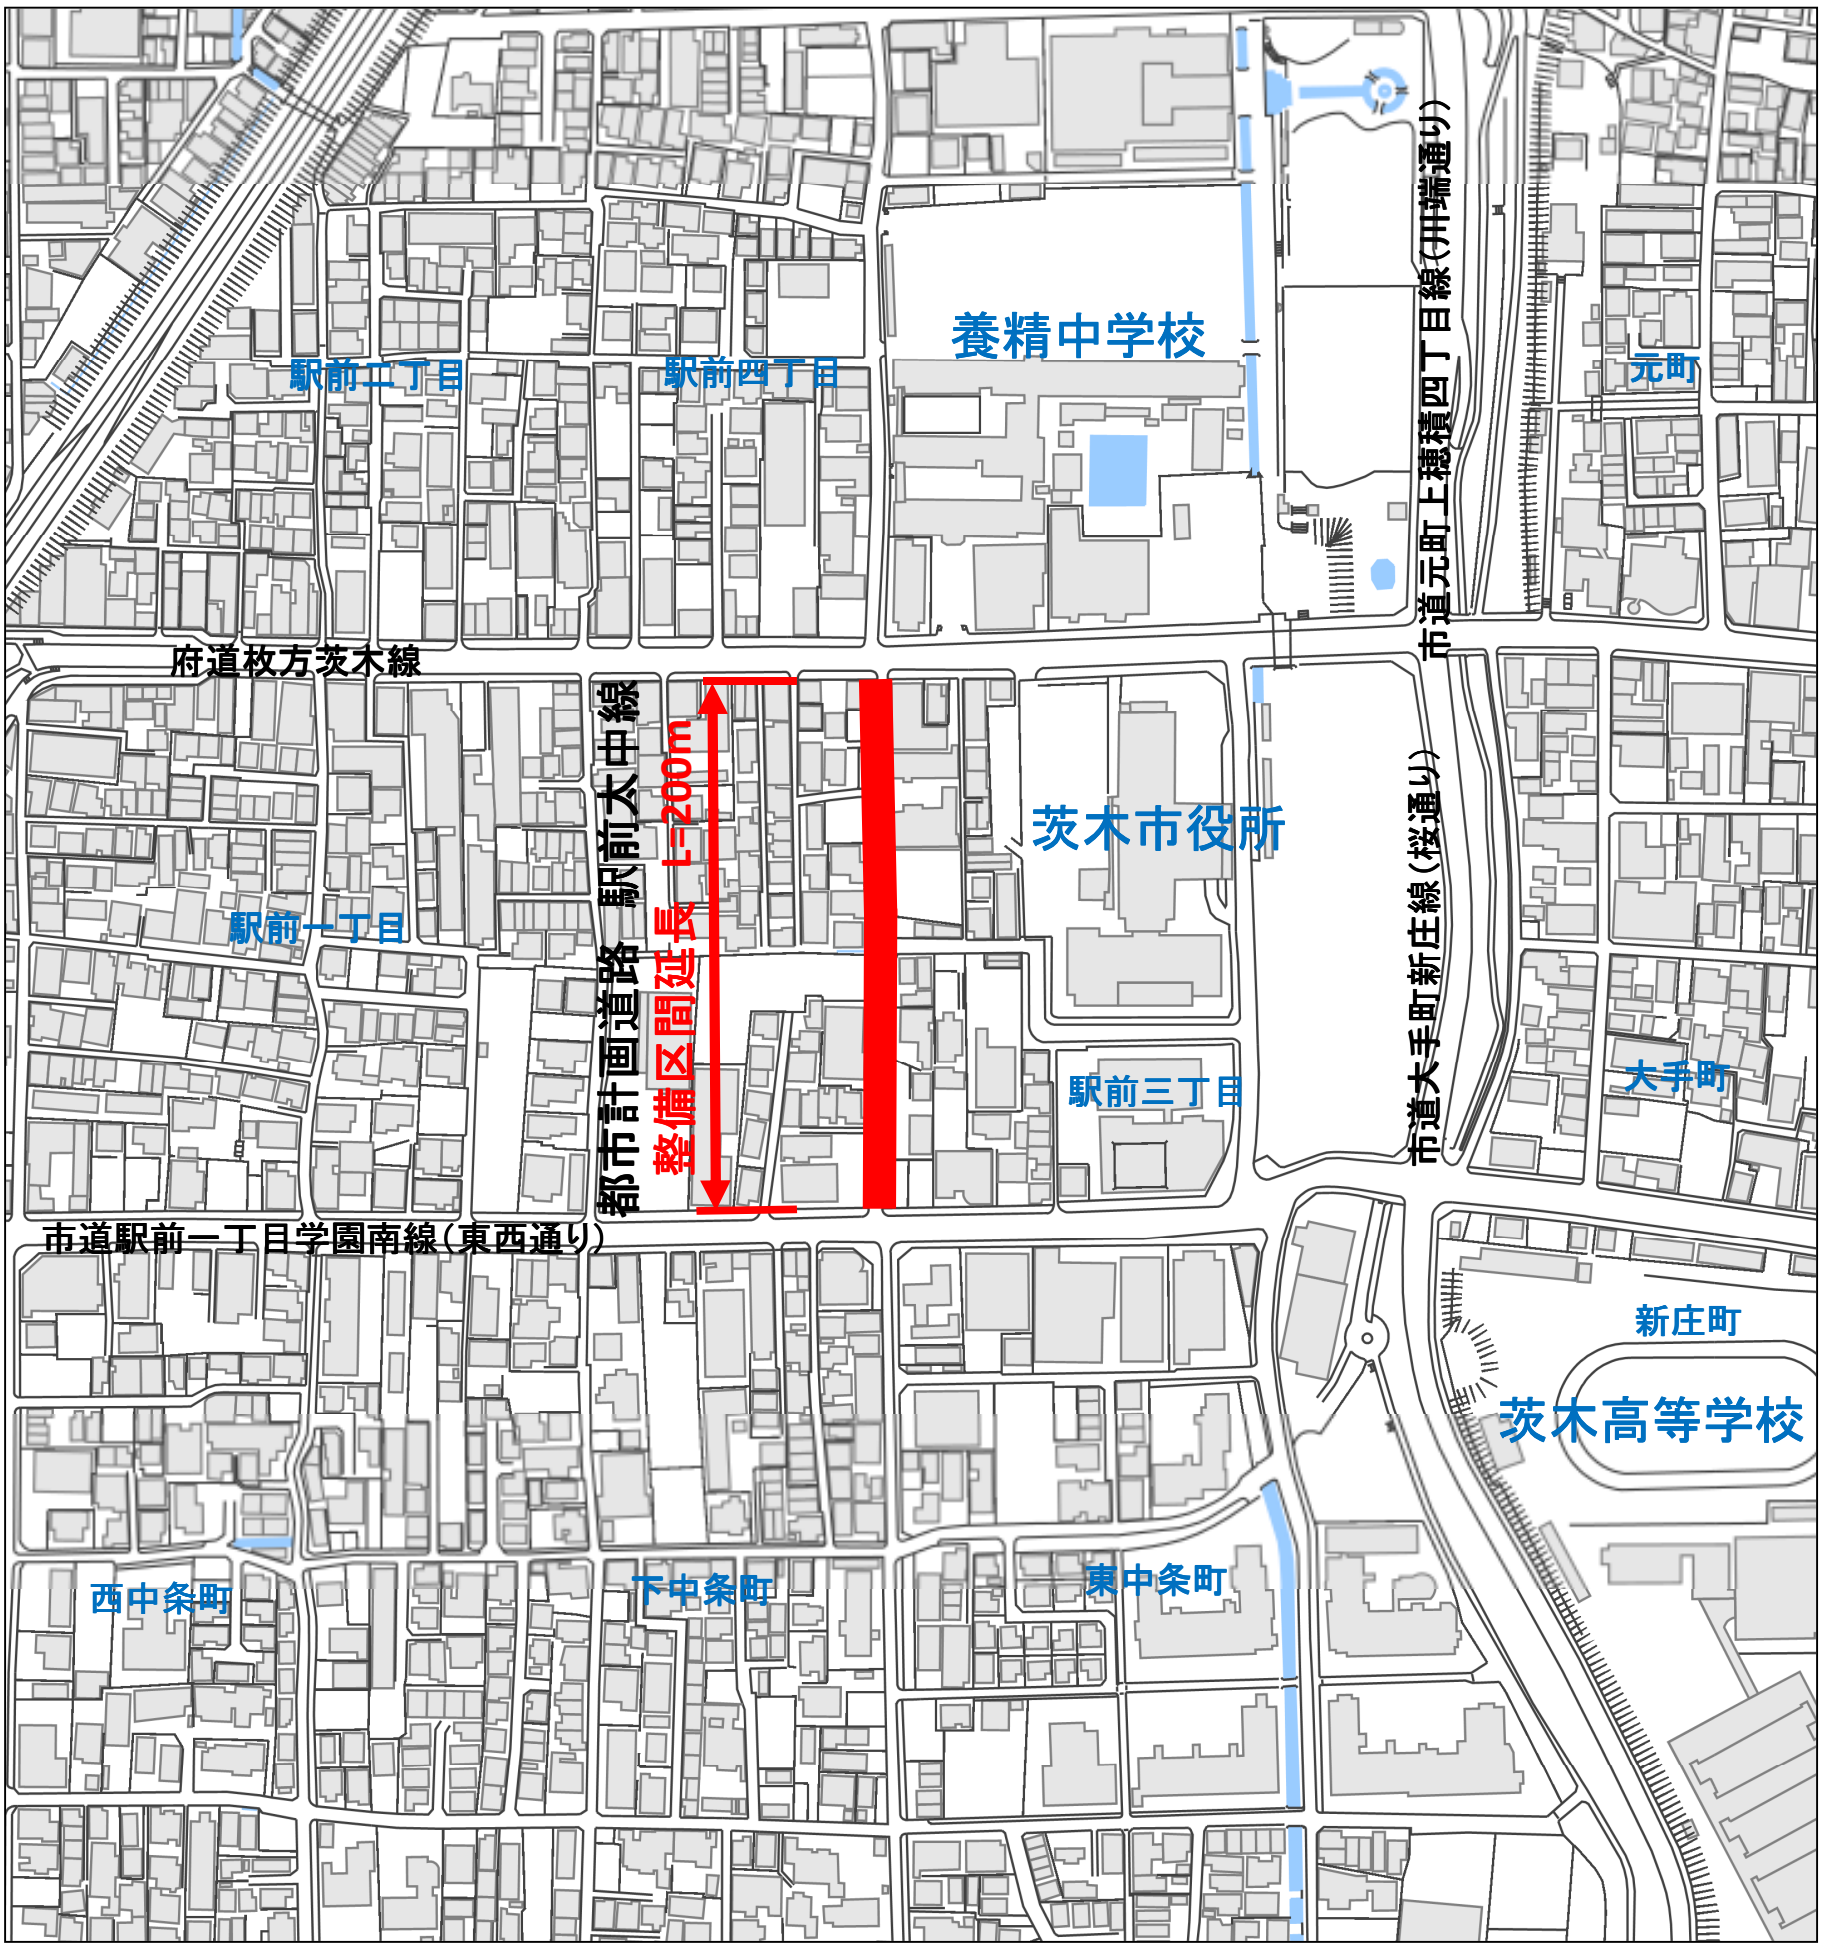

標準断面図(案)

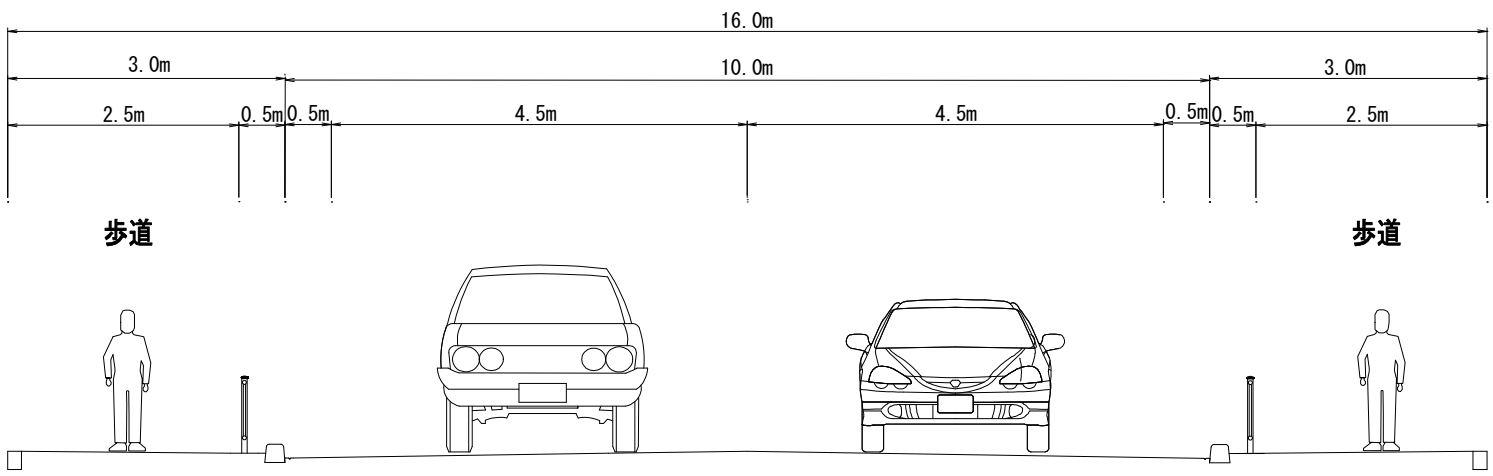

事業予定期間　令和6年度～令和8年度